BRENTWOOD IRRIGATED FARMS SUB NO 5 MB 17- 372

1- 24PM31 9/28/72

2- 54PM29 4/28/77

3- 96PM10 7/13/81

3 LSM 35

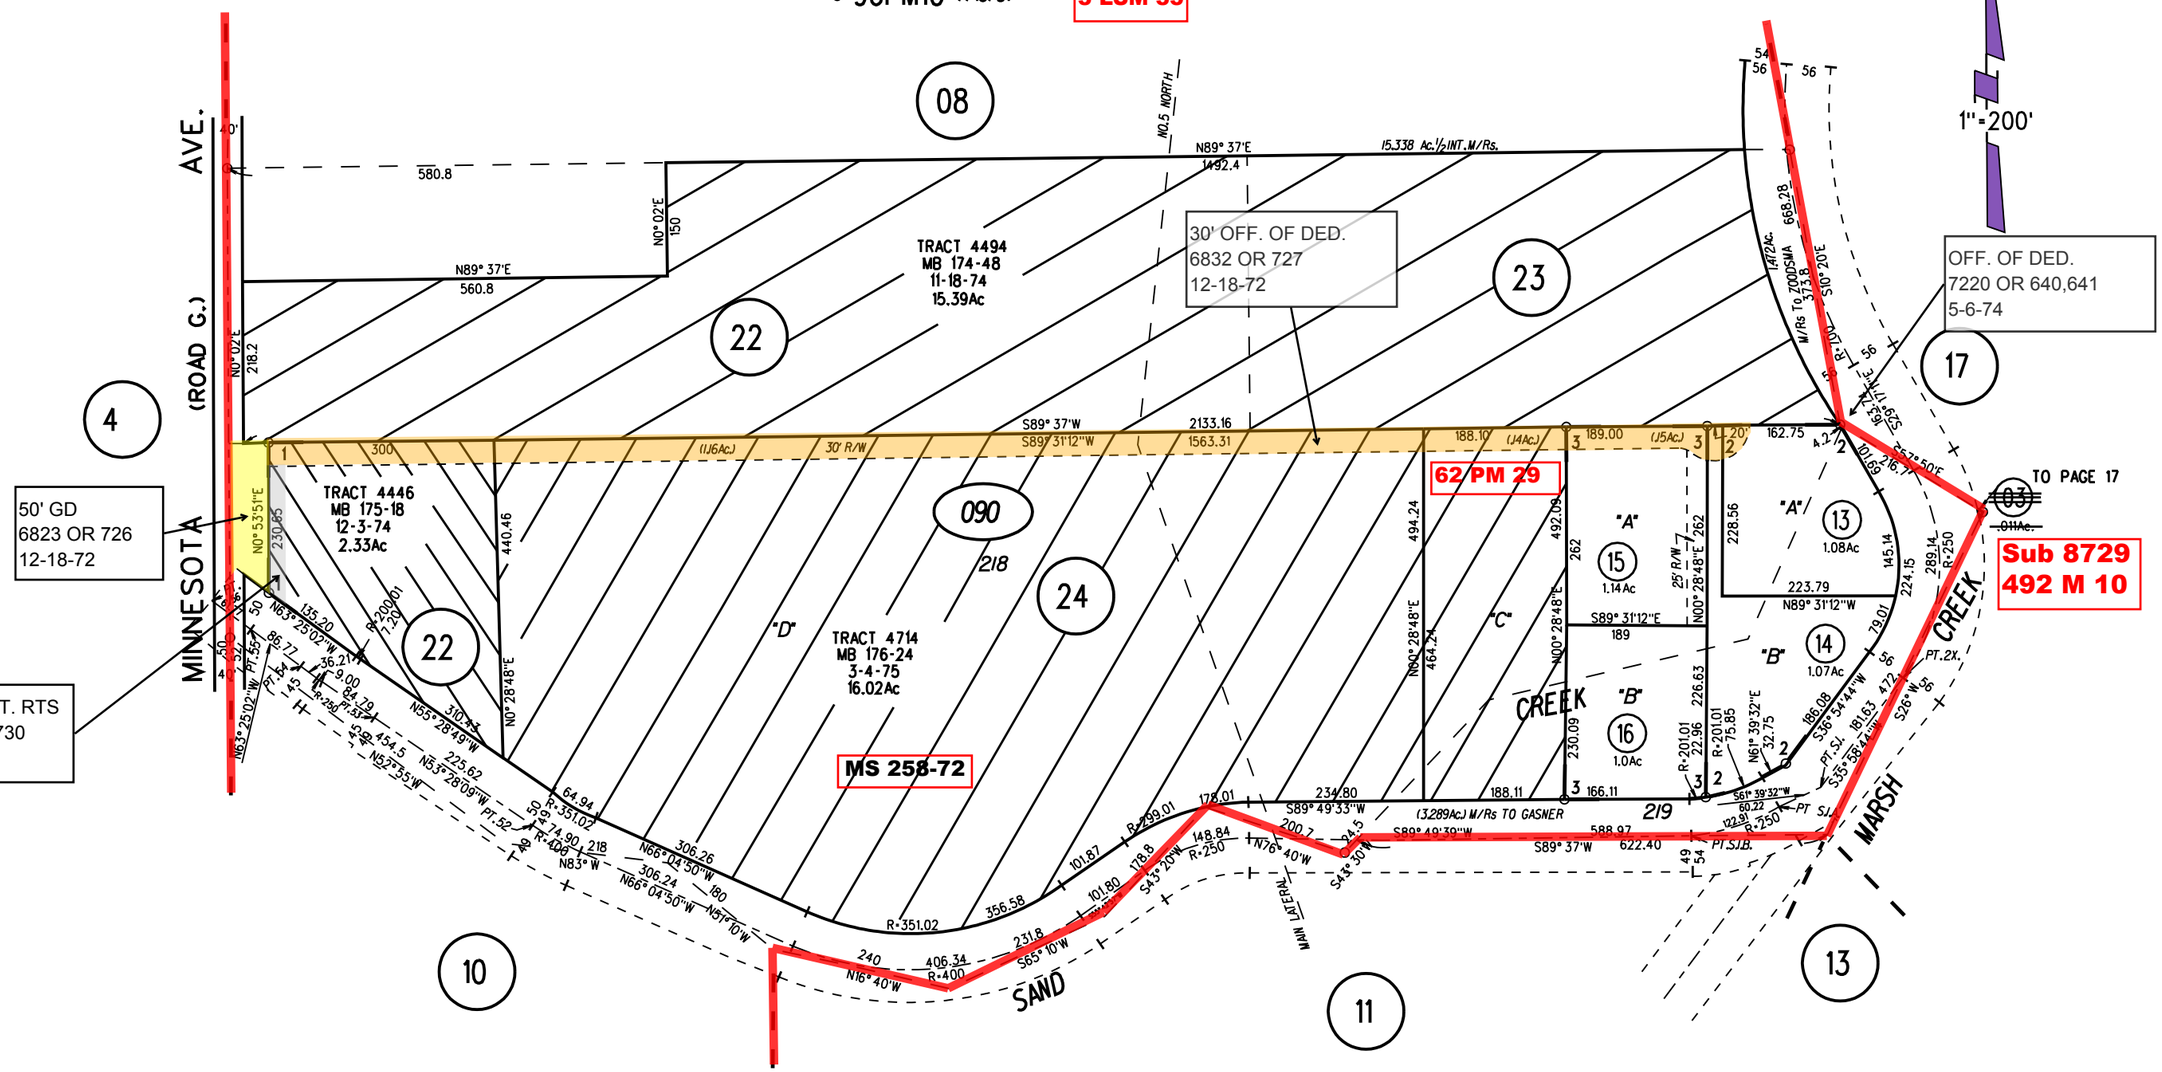
MINNESOTA AVE. (ROAD G.)
08
22
23
24
17
13
10
11
4
090
TRACT 4494
MB 174-48
11-18-74
15.39Ac
TRACT 4446
MB 175-18
12-3-74
2.33Ac
TRACT 4714
MB 176-24
3-4-75
16.02Ac
30' OFF. OF DED.
6832 OR 727
12-18-72
OFF. OF DED.
7220 OR 640,641
5-6-74
50' GD
6823 OR 726
12-18-72
REL. ABUT. RTS
6823 OR 730
12-8-72
MS 258-72
62 PM 29
Sub 8729
492 M 10
TO PAGE 17
1"=200'
CREEK
MARSH
SAND
CREEK
MAIN LATERAL
N89° 37'E
1492.4
15.338 Ac.½INT.M/Rs.
N0.5 NORTH
580.8
N89° 37'E
560.8
N0° 02'E
150
218.2
S89° 37'W
2133.16
S89° 31'12"W
1563.31
30' R/W
(1.16Ac.)
(1.4Ac.)
(1.5Ac.)
188.10
189.00
162.75
"A"
1.14Ac
"A"
1.08Ac
"B"
1.07Ac
"B"
1.0Ac
"C"
"D"
25' R/W
N0° 28'48"E
262
S89° 31'12"E
189
N89° 31'12"W
223.79
228.56
145.14
224.15
289.14
R-250
79.01
494.24
492.09
464.24
230.09
226.63
166.11
188.11
234.80
S89° 49'33"W
(3.289Ac.) M/Rs TO GASNER
588.97
622.40
S89° 37'W
219
R-351.02
356.58
306.26
N66° 04'50"W
306.24
N66° 04'50"W
225.62
N55° 28'49"W
N53° 28'09"W
454.5
N53° 35'W
N83° W
N16° 40'W
406.34
R-400
231.8
S65° 10'W
101.87
101.80
178.8
178.01
148.84
R-250
S43° 20'W
N76° 40'W
S43° 30'W
200.7
94.5
R-299.01
R-201.01
75.85
22.96
R-250
PT.S.J.B.
PT.2X.
PT.S.J.
M/Rs TO ZOOSMA
373.8
1472Ac.
668.28
S10° 20'E
S26° 56'E
S57° 50'E
N63° 25'02"W
135.20
R-200.01
7.20
86.77
36.21
9.00
84.79
310.23
64.94
R-351.02
74.90
218
R-400
N83° W
N51° 10'W
180
240
N16° 40'W
N0° 53'51"E
230.85
N0° 02'E
218
440.46
N0° 28'48"E
300
56
54
56
56
56