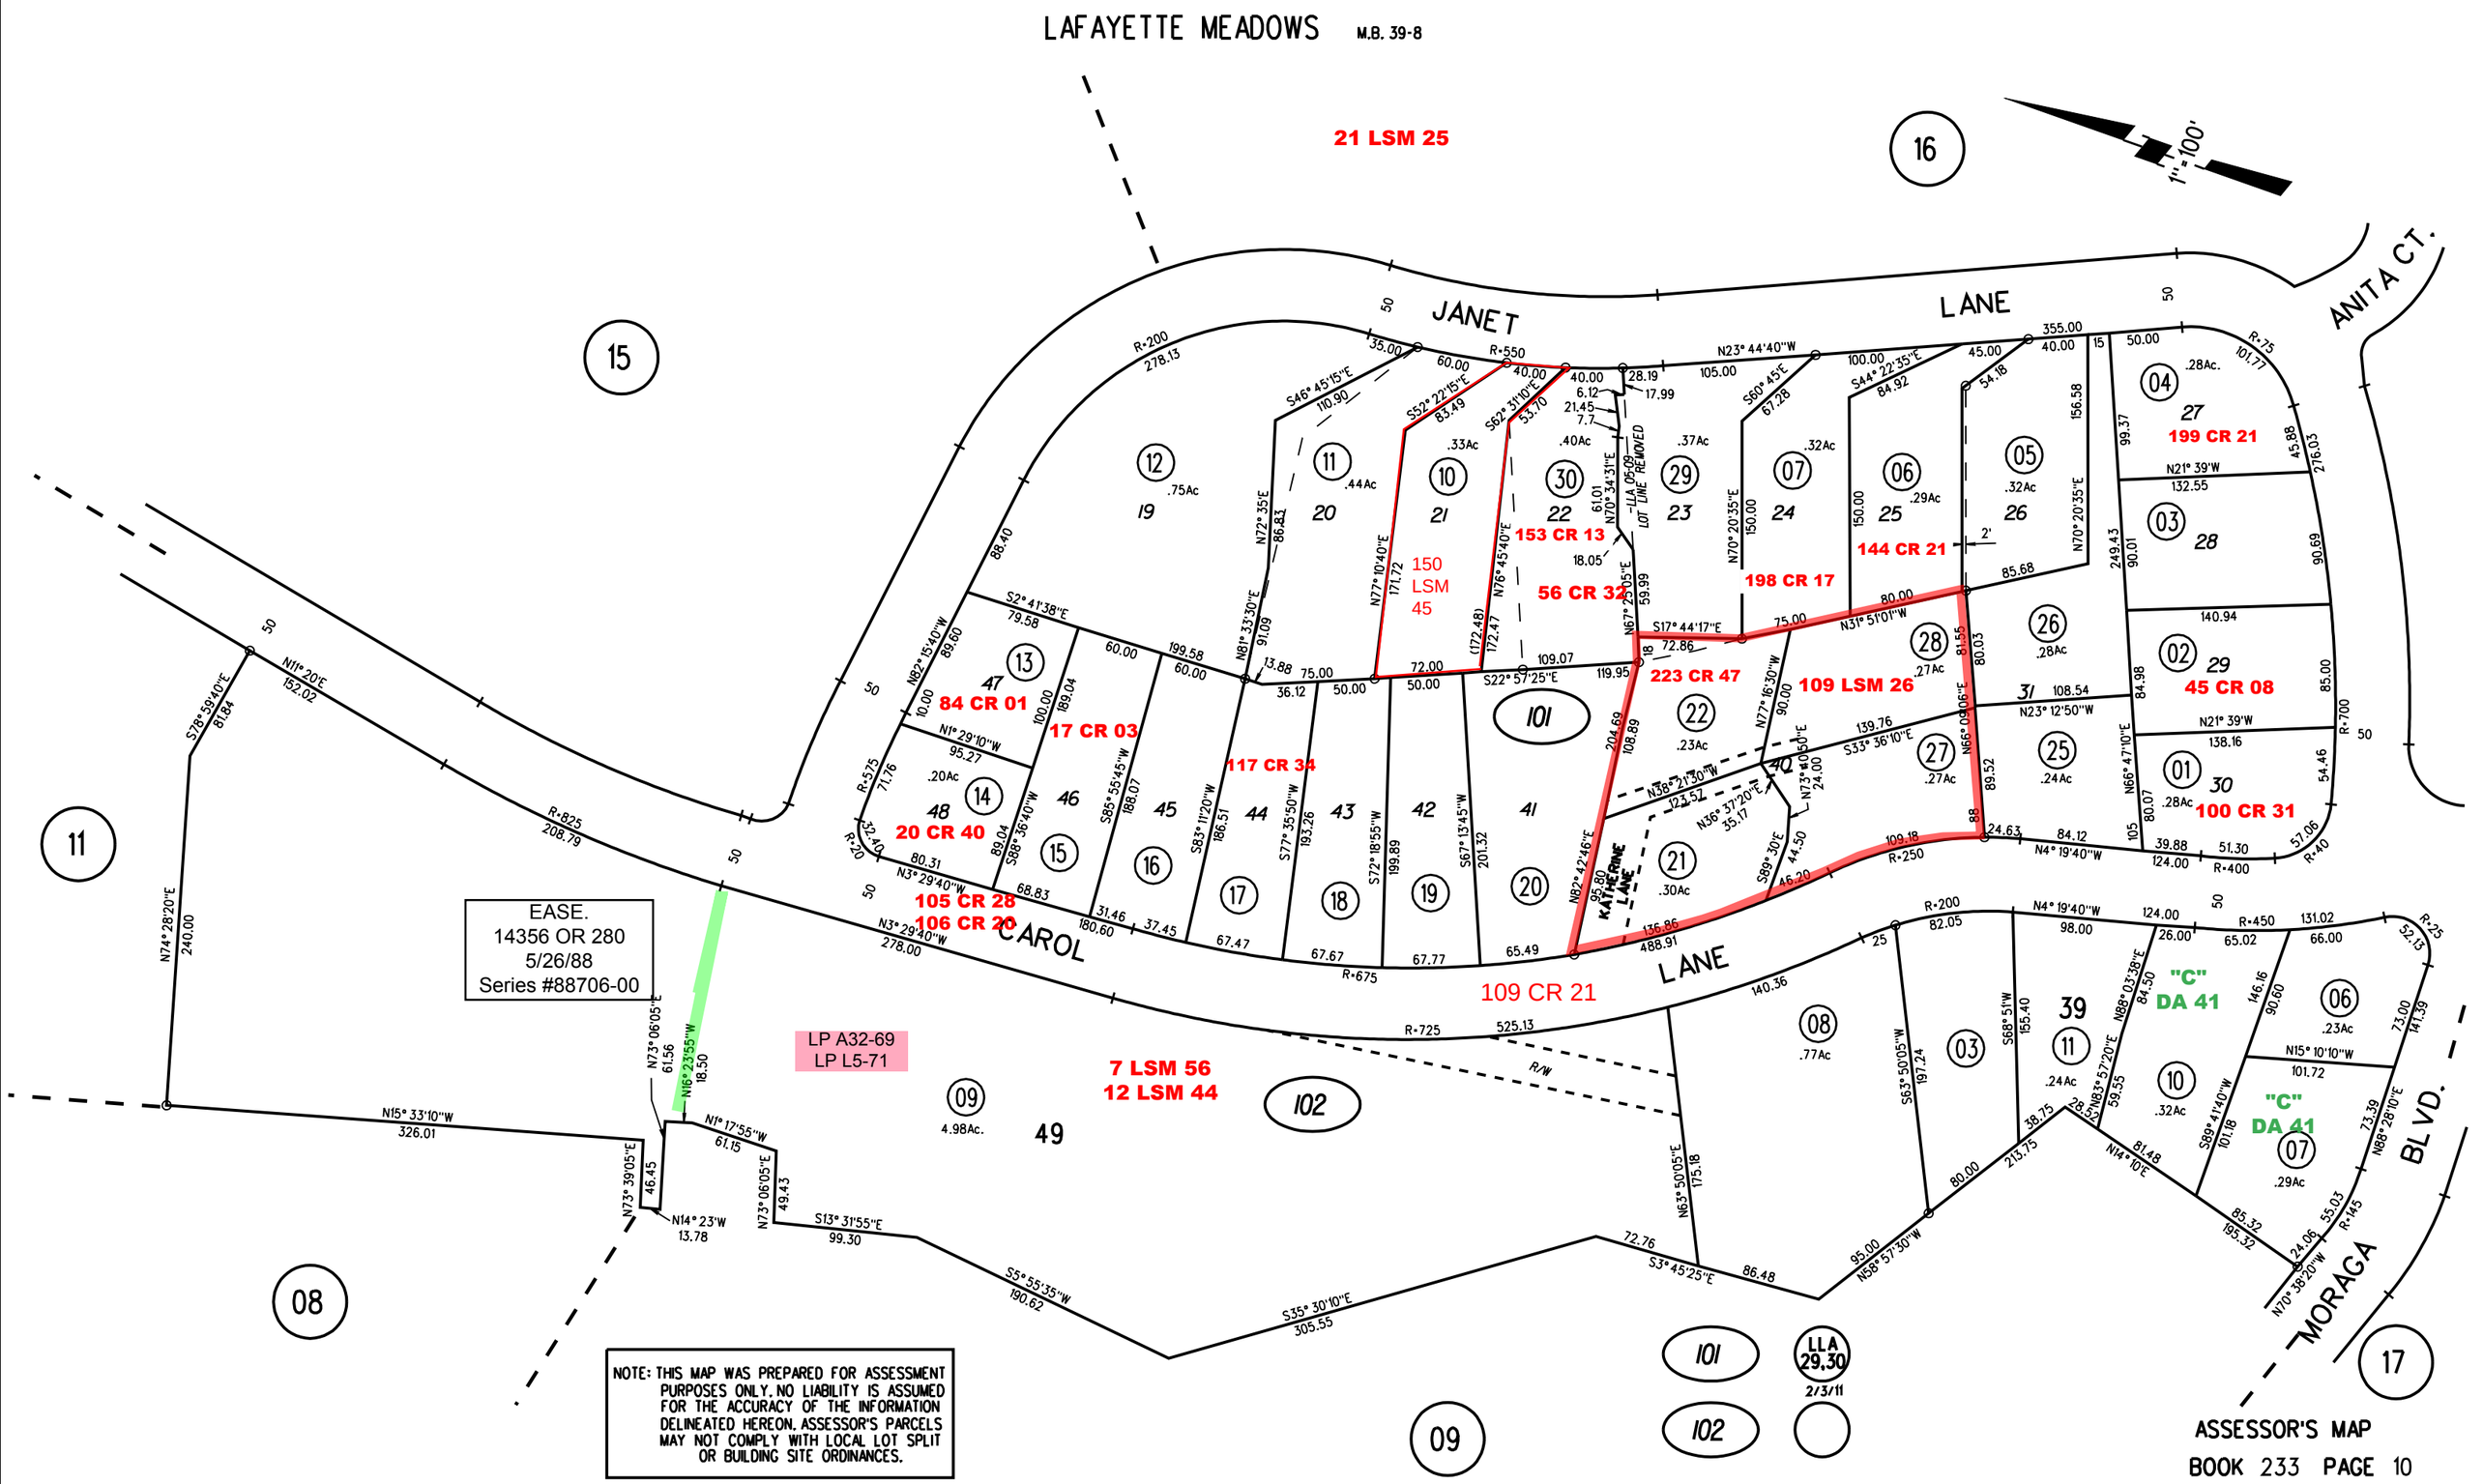
LAFAYETTE MEADOWS M.B. 39-8
1" = 100'
JANET LANE
ANITA CT.
CAROL LANE
KATHERINE LANE
MORAGA BLVD.
21 LSM 25
150 LSM 45
153 CR 13
56 CR 32
198 CR 17
144 CR 21
199 CR 21
223 CR 47
109 LSM 26
45 CR 08
100 CR 31
84 CR 01
17 CR 03
117 CR 34
20 CR 40
105 CR 28
106 CR 20
109 CR 21
7 LSM 56
12 LSM 44
"C" DA 41
EASE.
14356 OR 280
5/26/88
Series #88706-00
LP A32-69
LP L5-71
NOTE: THIS MAP WAS PREPARED FOR ASSESSMENT PURPOSES ONLY. NO LIABILITY IS ASSUMED FOR THE ACCURACY OF THE INFORMATION DELINEATED HEREON. ASSESSOR'S PARCELS MAY NOT COMPLY WITH LOCAL LOT SPLIT OR BUILDING SITE ORDINANCES.
LLA 29,30 2/3/11
ASSESSOR'S MAP
BOOK 233 PAGE 10
7-3-79 CONTRA COSTA COUNTY, CALIF.