2004 ROLL- A- TRACT 8470 MB 455-43 (AMBER PARK) 8/20/03
2006 ROLL- B- TRACT 8912 MB 480-39 (AMBER PARK PHASE 2) 7/21/05
2014 ROLL- C- TRACT 8913 MB 516-8 (AMBER PARK PHASE 3) 3/15/13
2015 ROLL- D- TRACT 9354 MB 522-4 (AMBER PARK PHASE 4) 11/26/14

POR SW 1/4 SEC 2 T1N R2E MDBM
1- 11PM8 11/20/69
2- 29PM40 8/3/73
3- 108PM36 12/22/83
4- 199PM4 12/14/06

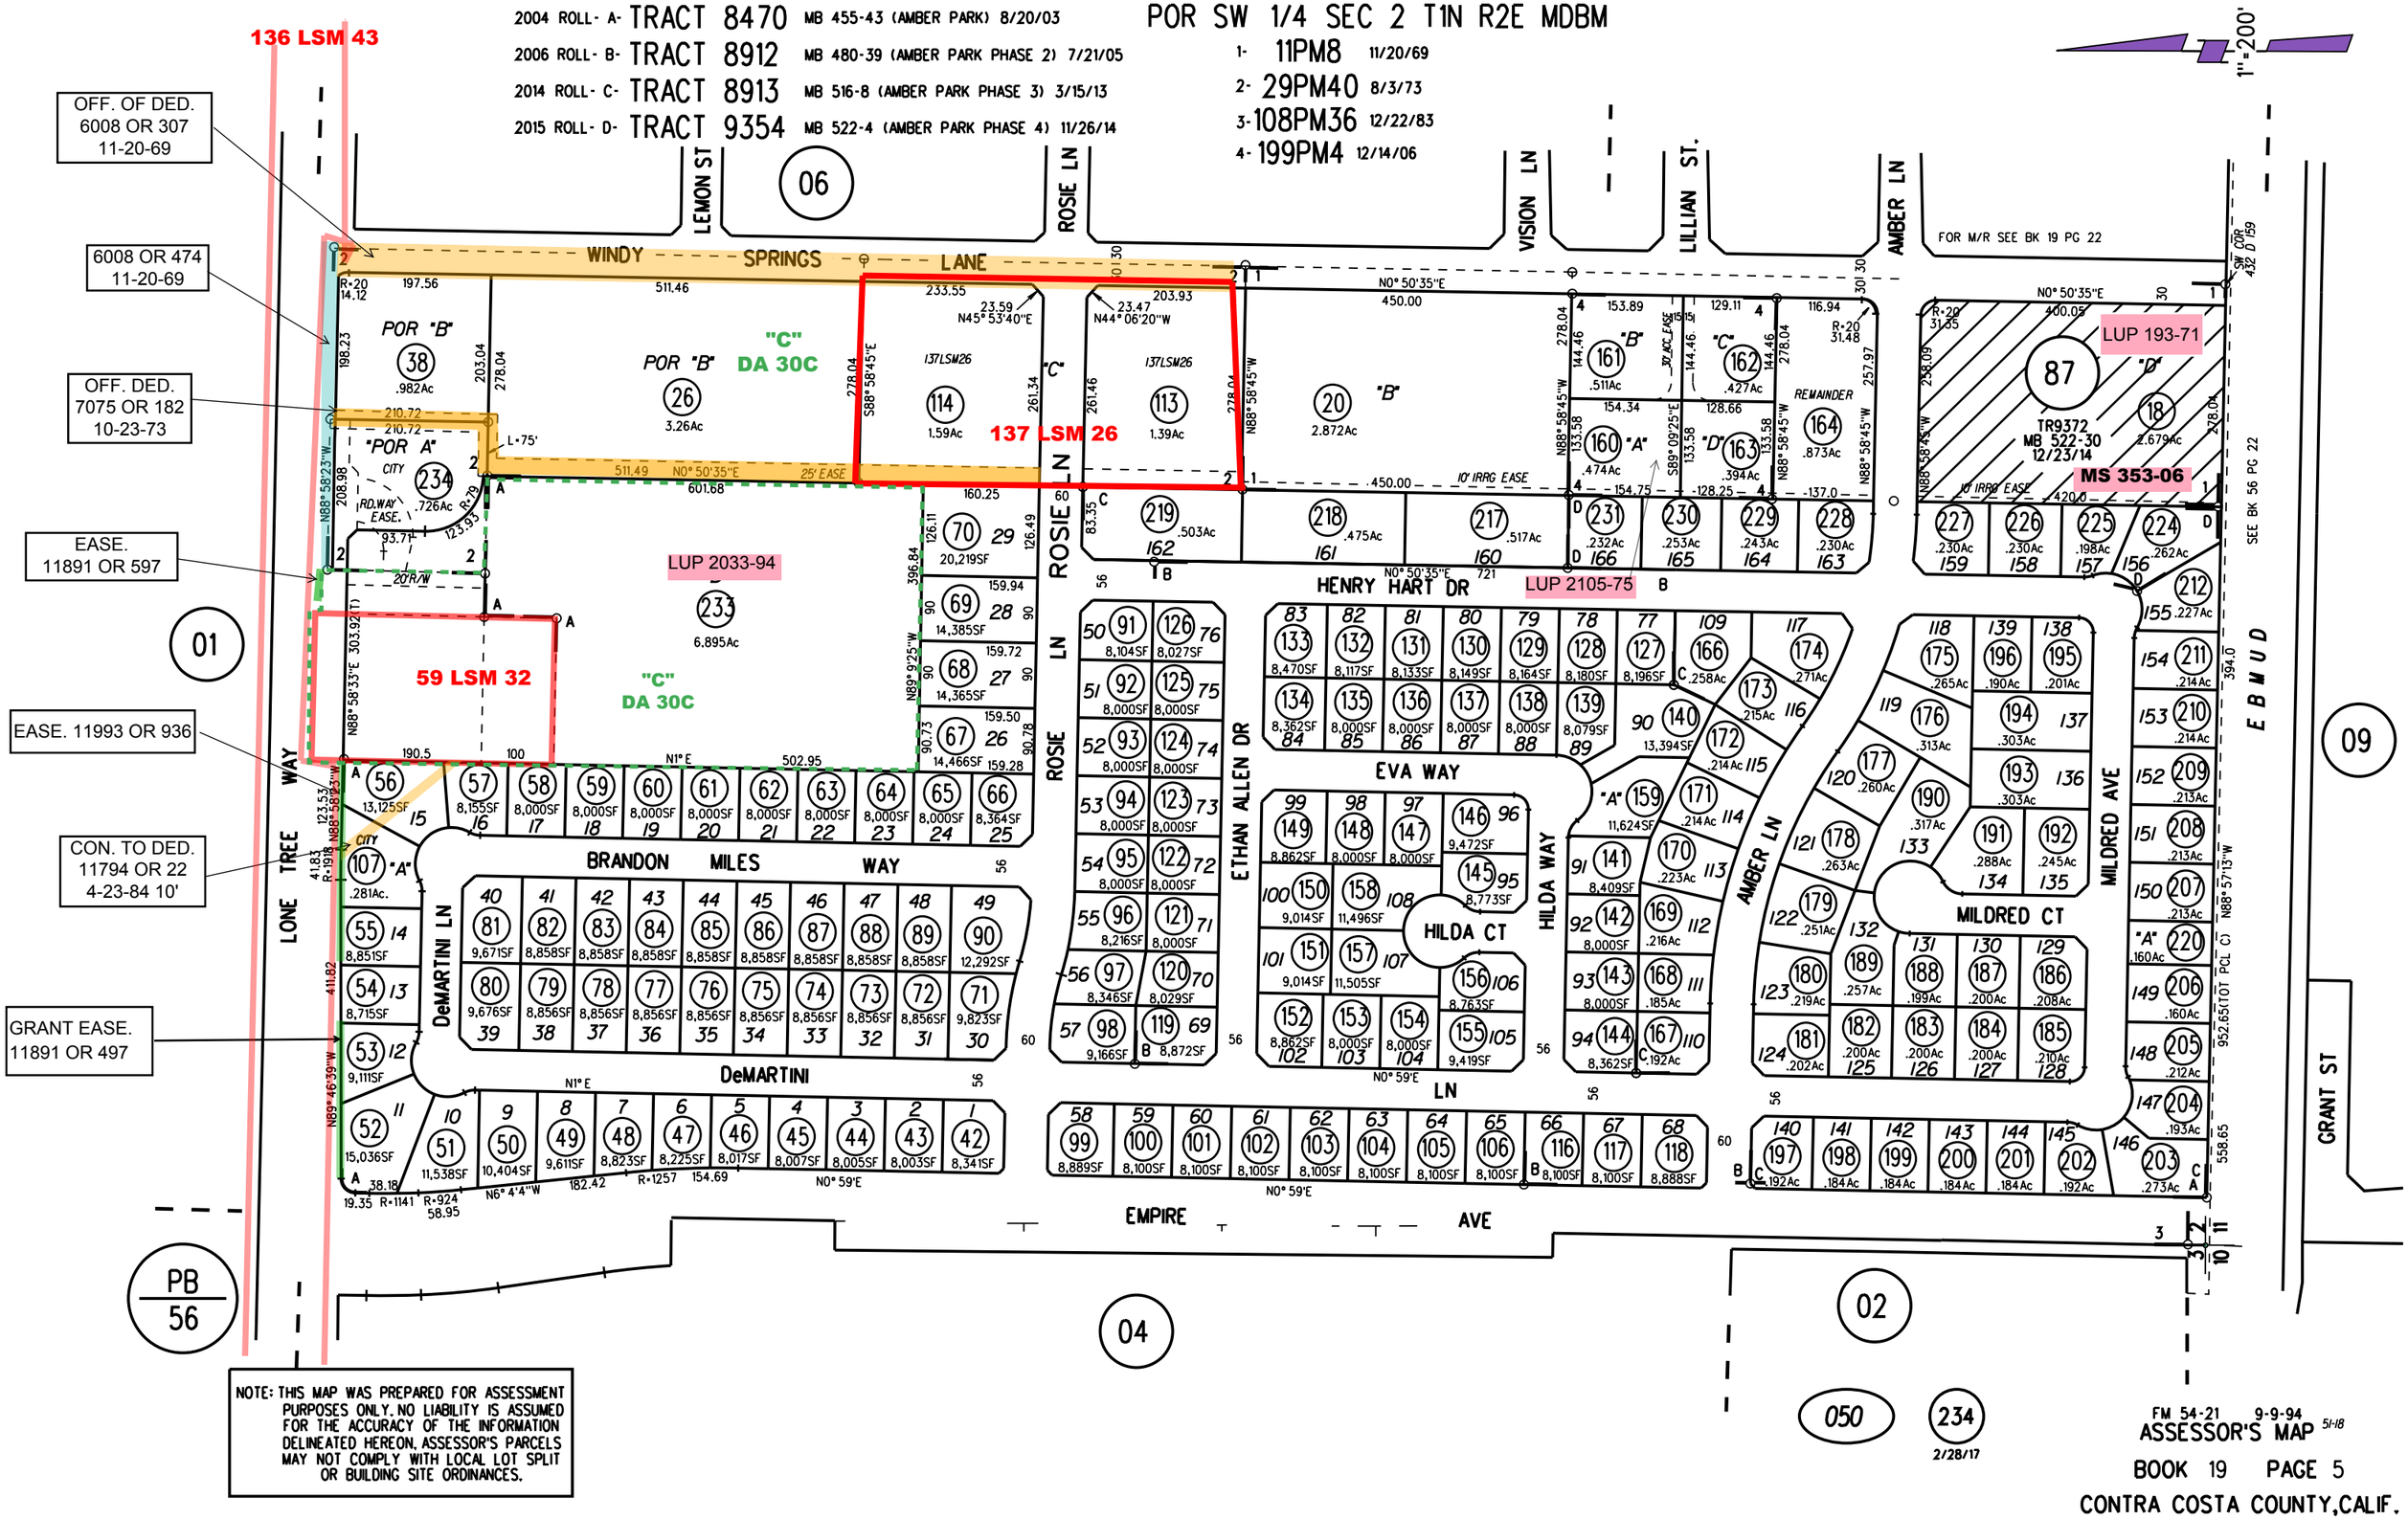

NOTE: THIS MAP WAS PREPARED FOR ASSESSMENT PURPOSES ONLY. NO LIABILITY IS ASSUMED FOR THE ACCURACY OF THE INFORMATION DELINEATED HEREON. ASSESSOR'S PARCELS MAY NOT COMPLY WITH LOCAL LOT SPLIT OR BUILDING SITE ORDINANCES.

FM 54-21 9-9-94
ASSESSOR'S MAP 5-18
BOOK 19 PAGE 5
CONTRA COSTA COUNTY, CALIF.