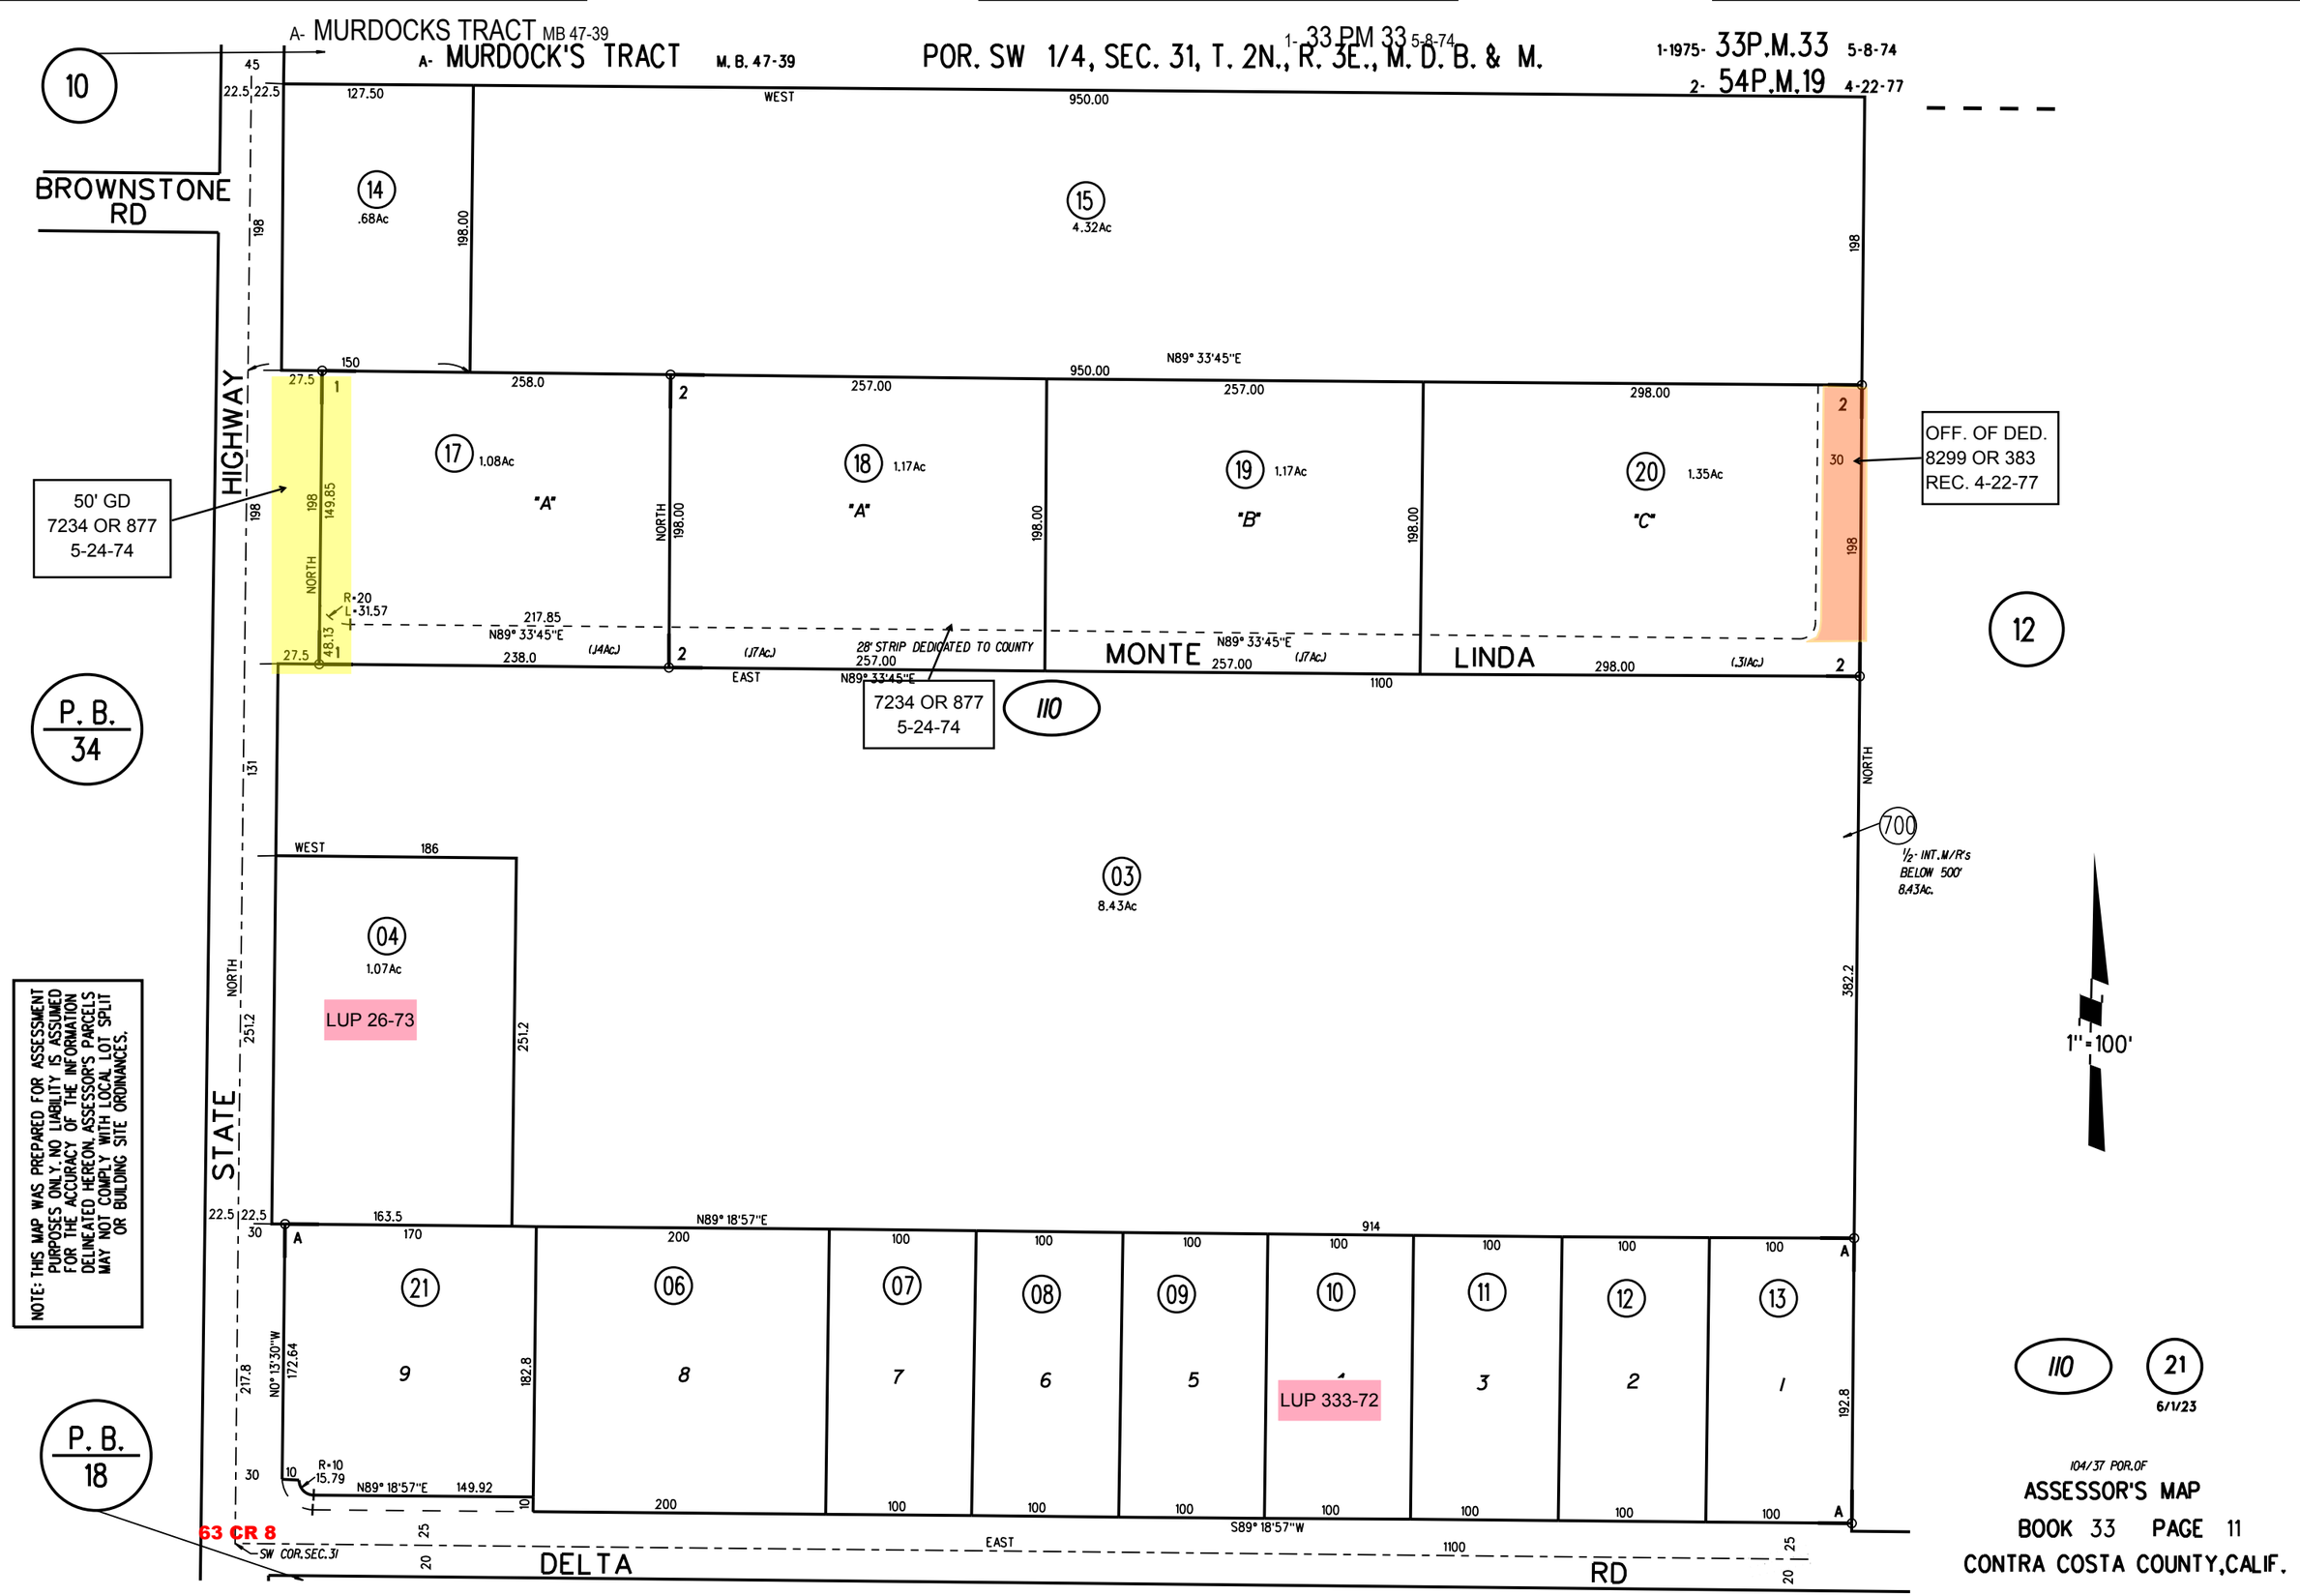
A- MURDOCKS TRACT MB 47-39
A- MURDOCK'S TRACT M. B. 47-39
POR. SW 1/4, SEC. 31, T. 2N., R. 3E., M. D. B. & M.
1- 33 PM 33 5-8-74
1-1975- 33P.M.33 5-8-74
2- 54P.M.19 4-22-77
BROWNSTONE RD
HIGHWAY
STATE
MONTE
LINDA
DELTA
RD
50' GD
7234 OR 877
5-24-74
OFF. OF DED.
8299 OR 383
REC. 4-22-77
7234 OR 877
5-24-74
28' STRIP DEDICATED TO COUNTY
LUP 26-73
LUP 333-72
1/2- INT. M/R's BELOW 500' 8.43Ac.
1"=100'
NOTE: THIS MAP WAS PREPARED FOR ASSESSMENT PURPOSES ONLY. NO LIABILITY IS ASSUMED FOR THE ACCURACY OF THE INFORMATION DELINEATED HEREON. ASSESSOR'S PARCELS MAY NOT COMPLY WITH LOCAL LOT SPLIT OR BUILDING SITE ORDINANCES.
63 CR 8
SW COR. SEC. 31
104/37 POR. OF
ASSESSOR'S MAP
BOOK 33 PAGE 11
CONTRA COSTA COUNTY, CALIF.
6/1/23