A-1968 ROLL TRACT 3672 (VALLEY TERRACE) M.B.115-27

MATHESON SUBN. M.B. 8-189

1969-1- 4 P.M.9 6/17/68

B-1971 ROLL TRACT 3952 (VALLEY TERRACE) M.B.130-35

C-1985 ROLL- TRACT 6132 (COMPTON VILLAGE) M.B.283-22

1" = 100'

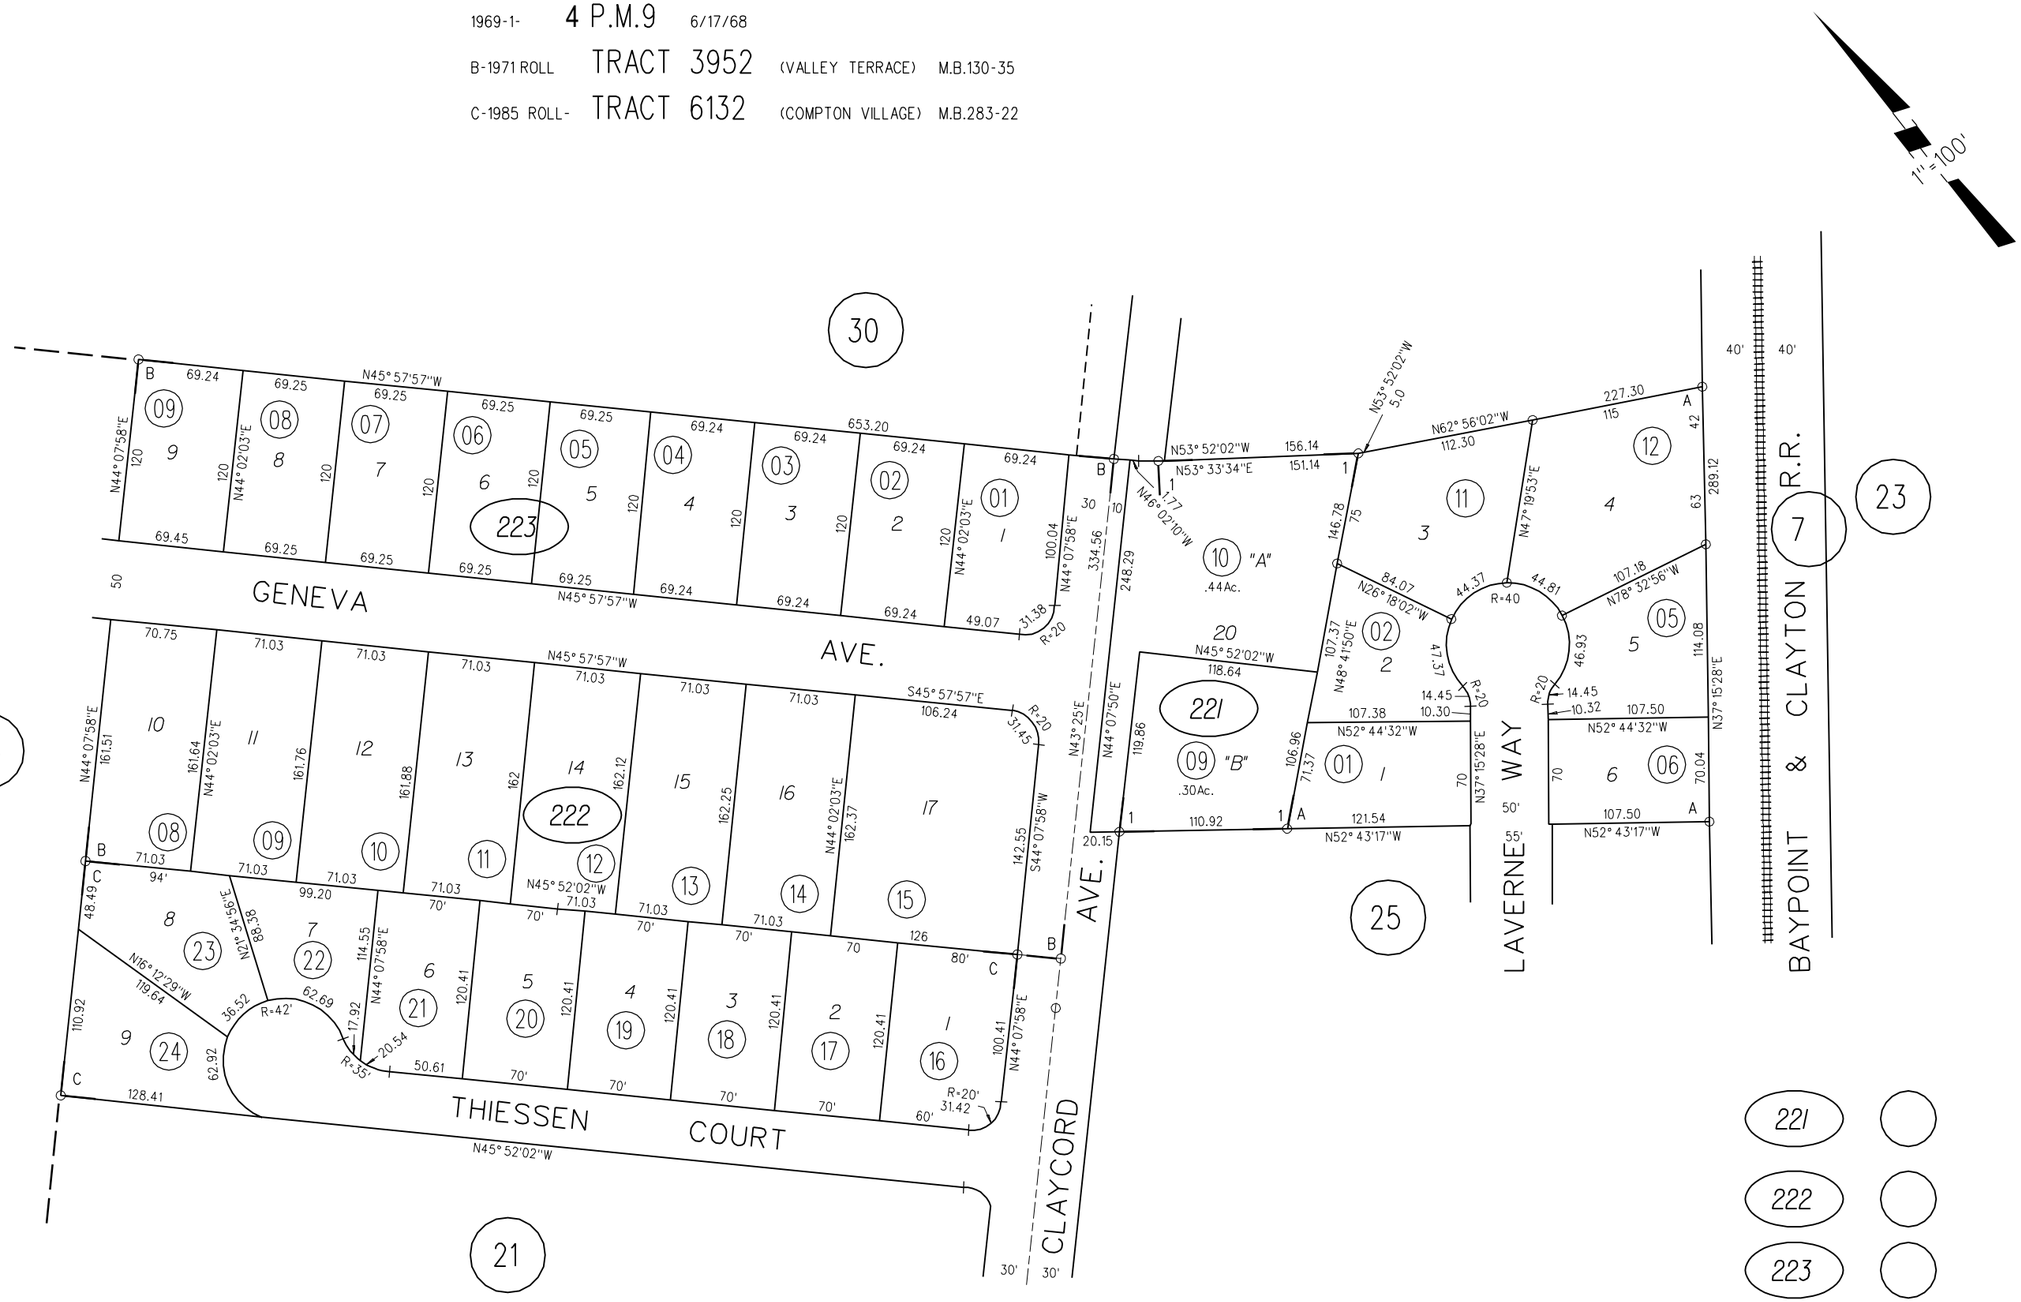
30
GENEVA AVE.
N45° 57'57"W
653.20
223
222
221
THIESSEN COURT
N45° 52'02"W
CLAYCORD AVE.
LAVERNE WAY
BAYPOINT & CLAYTON R.R.
24
25
21
23
7
N53° 52'02"W
156.14
N62° 56'02"W
227.30
112.30
N53° 33'34"E
151.14
N46° 02'10"W
1.77
N53° 52'02"W
5.0
"A"
.44Ac.
"B"
.30Ac.
N45° 52'02"W
118.64
N52° 44'32"W
107.38
N52° 43'17"W
121.54
N52° 44'32"W
107.50
N52° 43'17"W
107.50
N45° 57'57"W
106.24
S45° 57'57"E
N44° 07'58"E
653.20
N44° 07'58"E
334.56
N44° 07'50"E
248.29
N43° 25'E
N44° 07'50"E
119.86
N44° 07'58"E
142.55
S44° 07'58"W
N44° 07'58"E
100.04
N44° 02'03"E
N44° 02'03"E
N44° 02'03"E
N44° 02'03"E
N44° 02'03"E
N44° 02'03"E
N44° 02'03"E
N44° 02'03"E
N44° 02'03"E
N44° 07'58"E
N44° 07'58"E
N44° 07'58