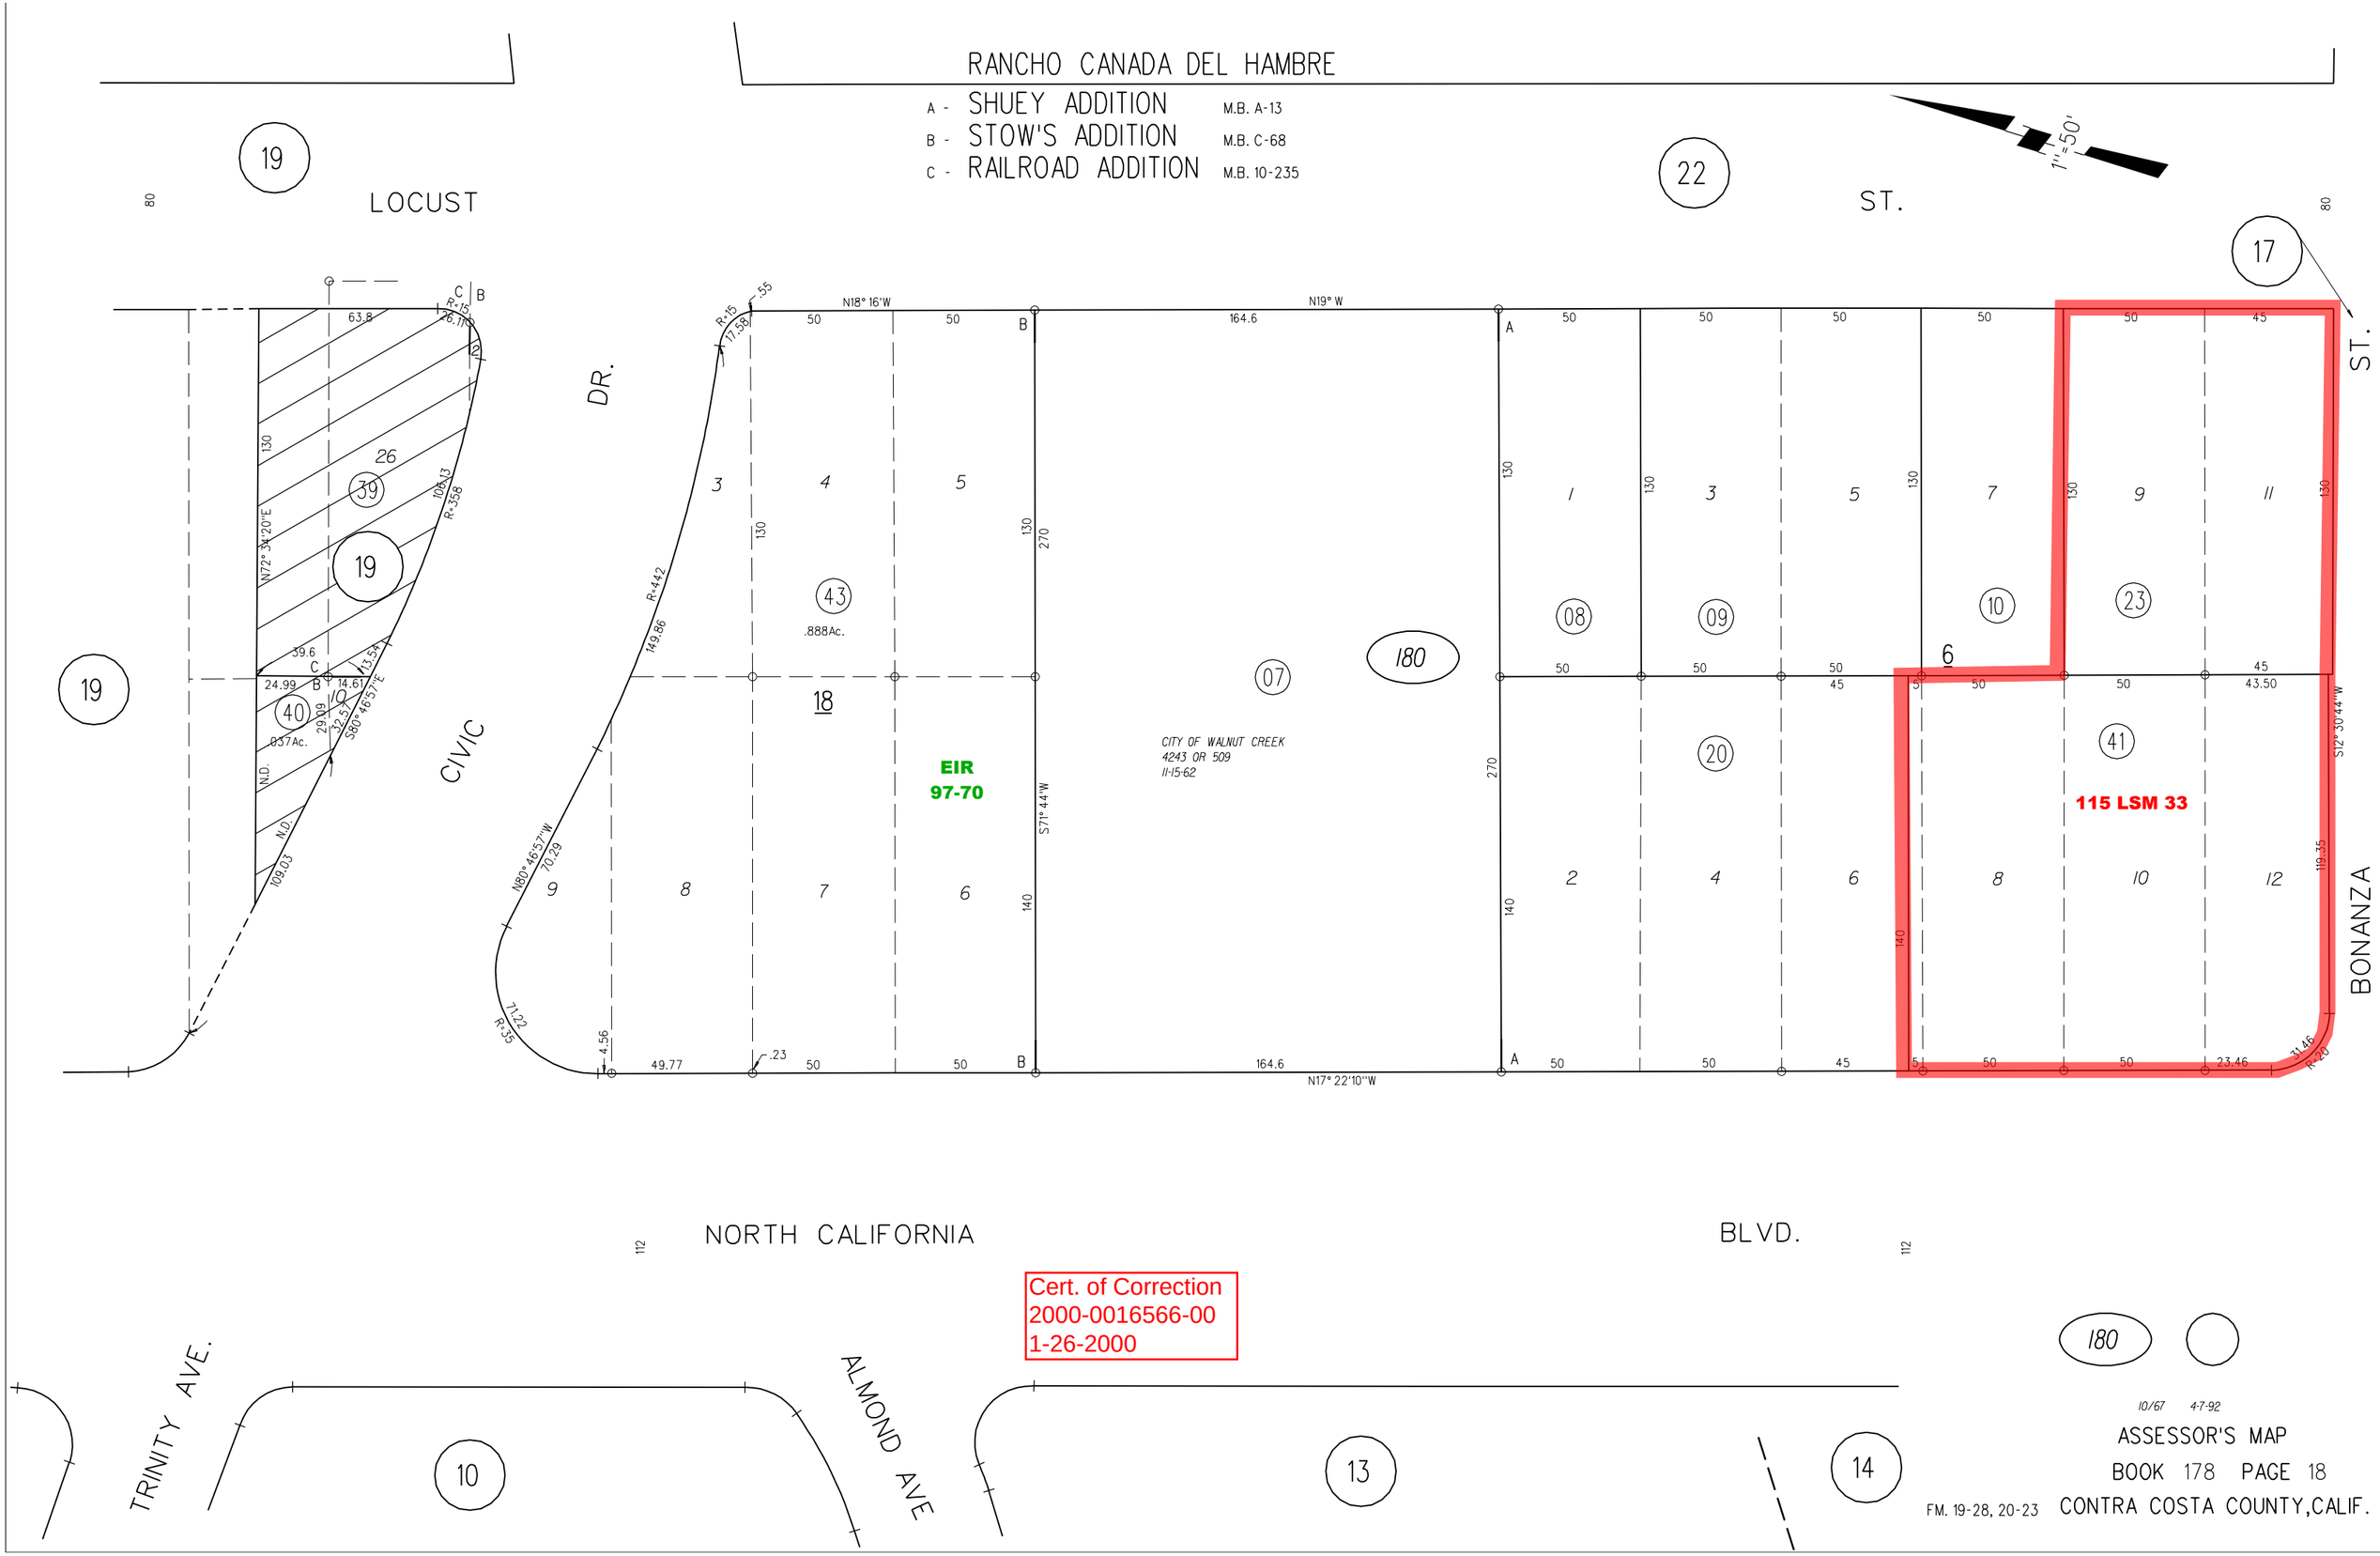
RANCHO CANADA DEL HAMBRE
A - SHUEY ADDITION M.B. A-13
B - STOW'S ADDITION M.B. C-68
C - RAILROAD ADDITION M.B. 10-235
1"=50'
LOCUST
ST.
CIVIC
DR.
BONANZA
ST.
NORTH CALIFORNIA
BLVD.
TRINITY AVE.
ALMOND AVE
EIR
97-70
115 LSM 33
CITY OF WALNUT CREEK
4243 OR 509
11-15-62
N18° 16'W
N19° W
N17° 22'10"W
S71° 44'W
S12° 30'44"W
N72° 34'20"E
S80° 46'57"E
N80° 46'57"W
Cert. of Correction
2000-0016566-00
1-26-2000
10/67 4-7-92
ASSESSOR'S MAP
BOOK 178 PAGE 18
CONTRA COSTA COUNTY, CALIF.
FM. 19-28, 20-23