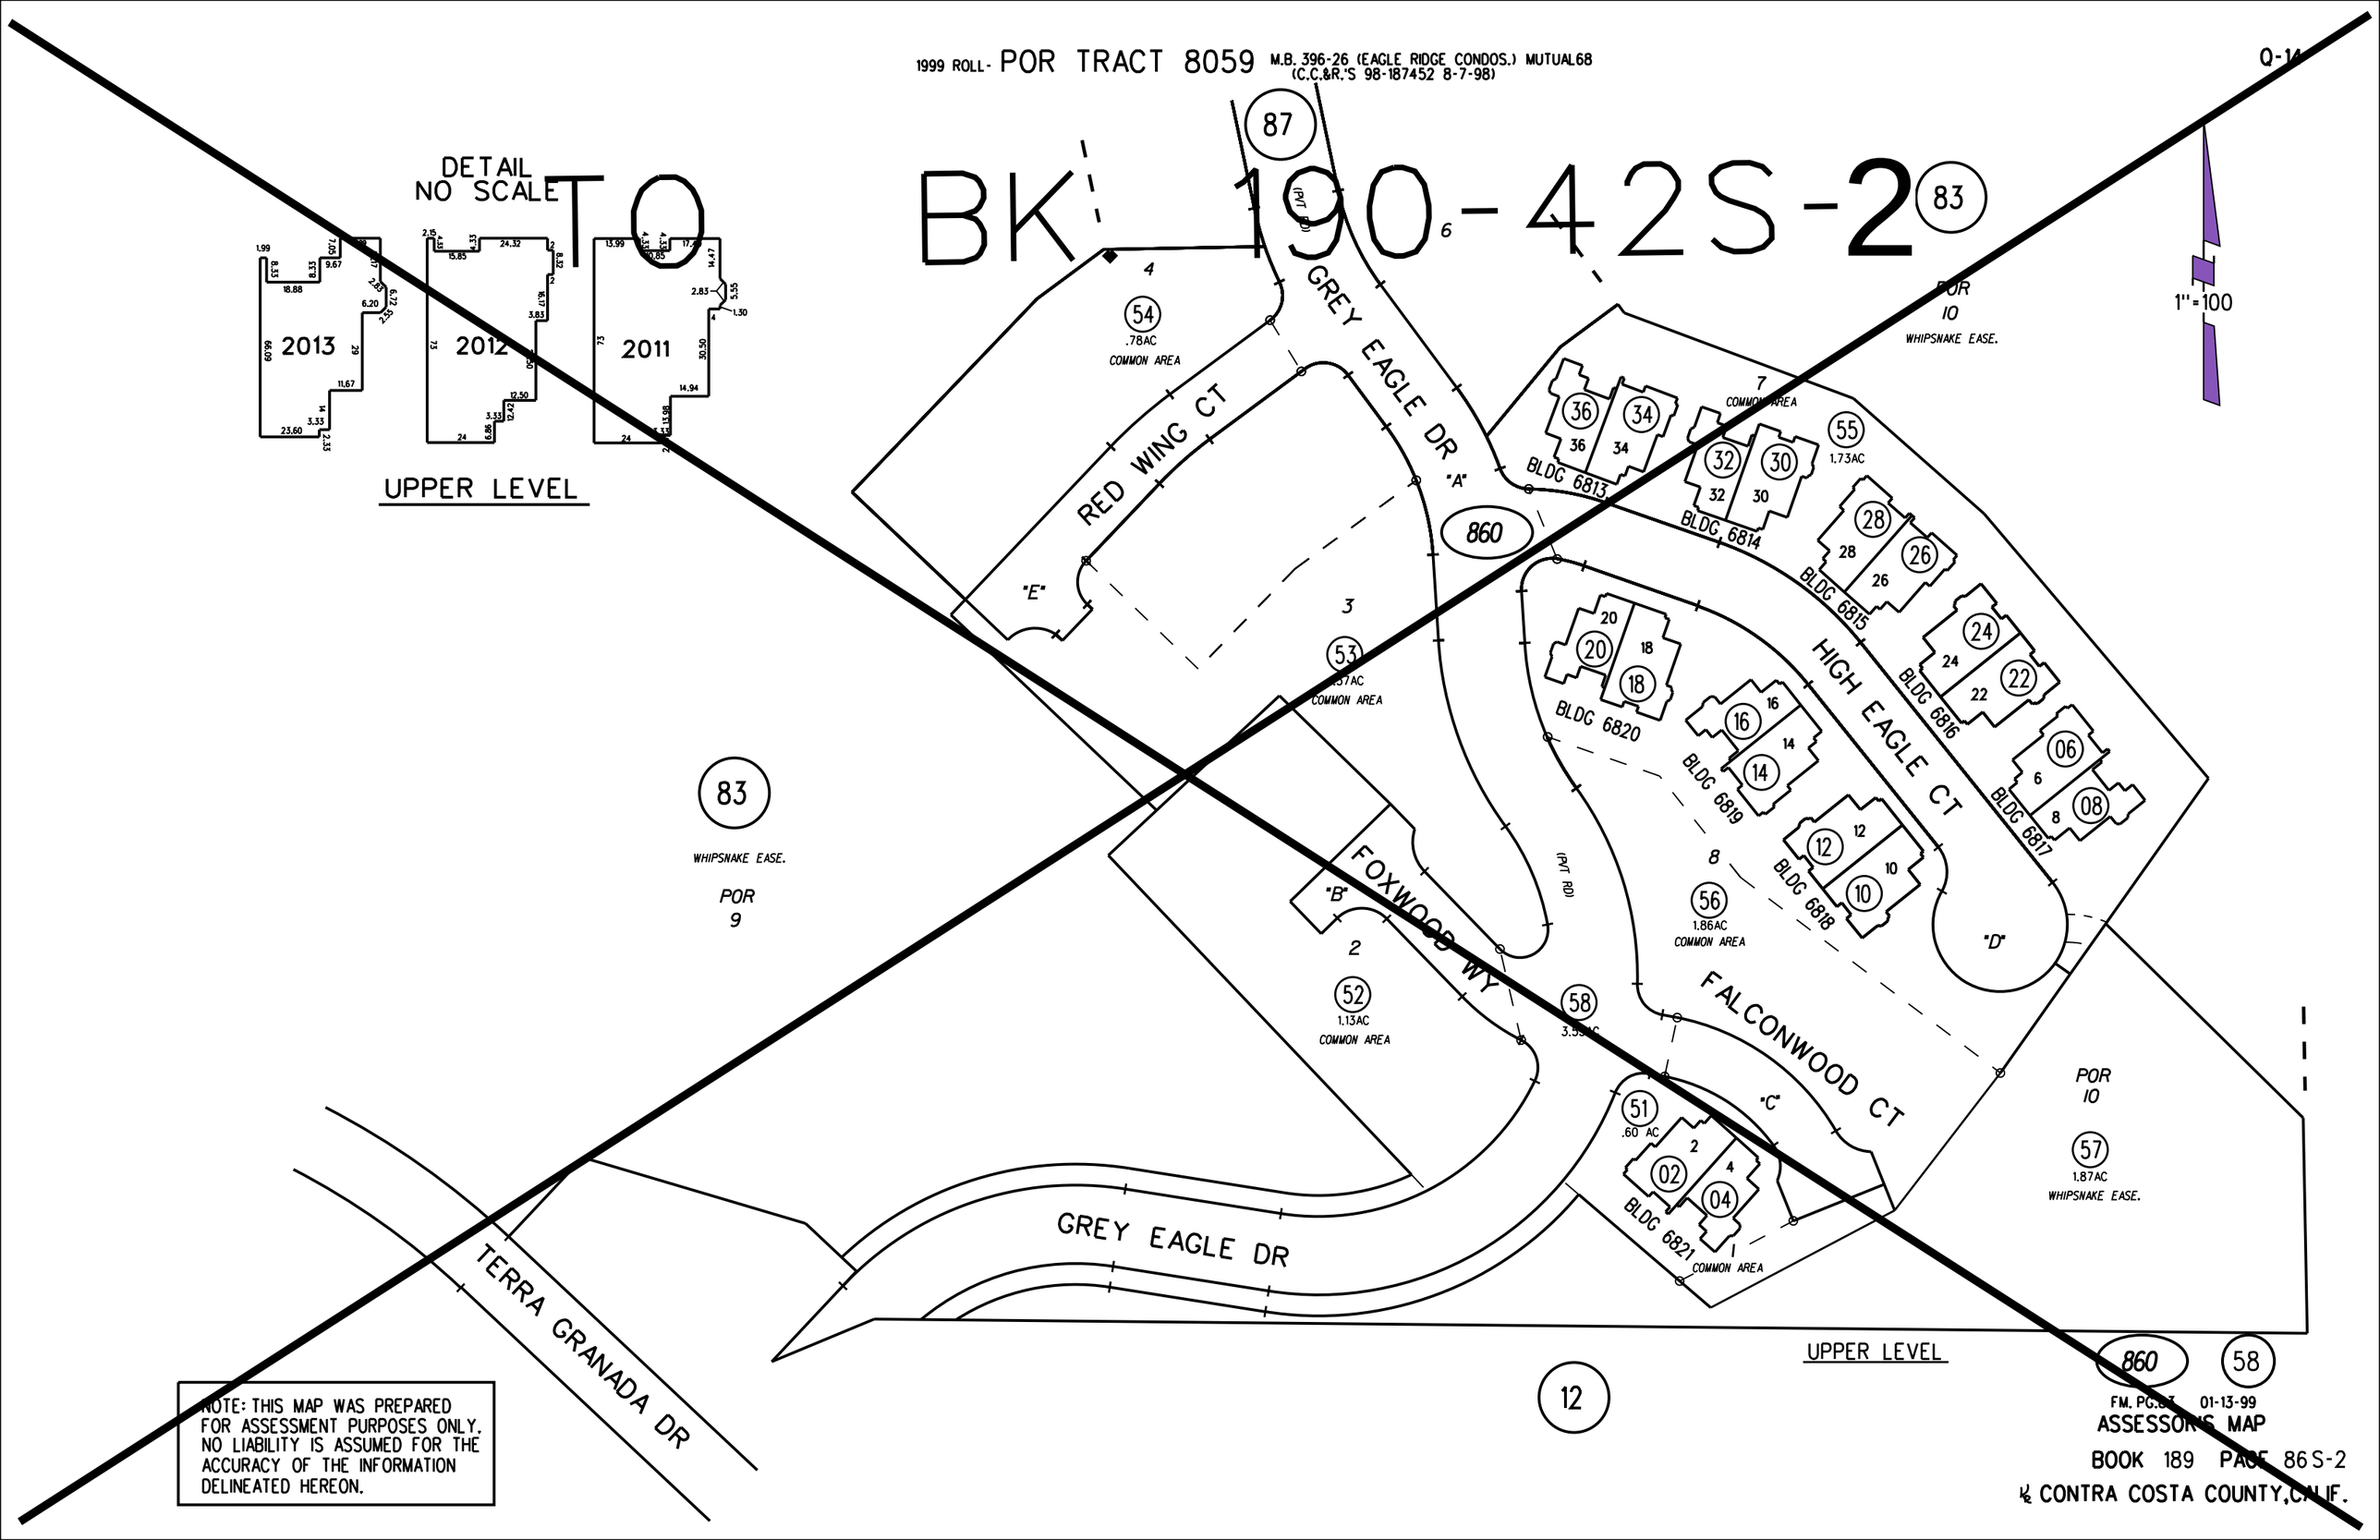
1999 ROLL- POR TRACT 8059 M.B. 396-26 (EAGLE RIDGE CONDOS.) MUTUAL68
(C.C.&R.'S 98-187452 8-7-98)
Q-14
DETAIL
NO SCALE
TO BK 190-42S-2
2013
2012
2011
UPPER LEVEL
87
83
GREY EAGLE DR
RED WING CT
"A"
"E"
860
54
.78AC
COMMON AREA
53
COMMON AREA
POR
10
WHIPSNAKE EASE.
1"=100
7
COMMON AREA
55
1.73AC
BLDG 6813
BLDG 6814
BLDG 6815
BLDG 6816
BLDG 6817
BLDG 6818
BLDG 6819
BLDG 6820
HIGH EAGLE CT
"D"
FALCONWOOD CT
"C"
56
1.86AC
COMMON AREA
FOXWOOD WY
"B"
52
1.13AC
COMMON AREA
58
51
.60 AC
BLDG 6821
COMMON AREA
POR
10
57
1.87AC
WHIPSNAKE EASE.
83
WHIPSNAKE EASE.
POR
9
GREY EAGLE DR
TERRA GRANADA DR
UPPER LEVEL
12
860
58
NOTE: THIS MAP WAS PREPARED FOR ASSESSMENT PURPOSES ONLY. NO LIABILITY IS ASSUMED FOR THE ACCURACY OF THE INFORMATION DELINEATED HEREON.
FM. PG.83 01-13-99
ASSESSOR'S MAP
BOOK 189 PAGE 86S-2
½ CONTRA COSTA COUNTY, CALIF.