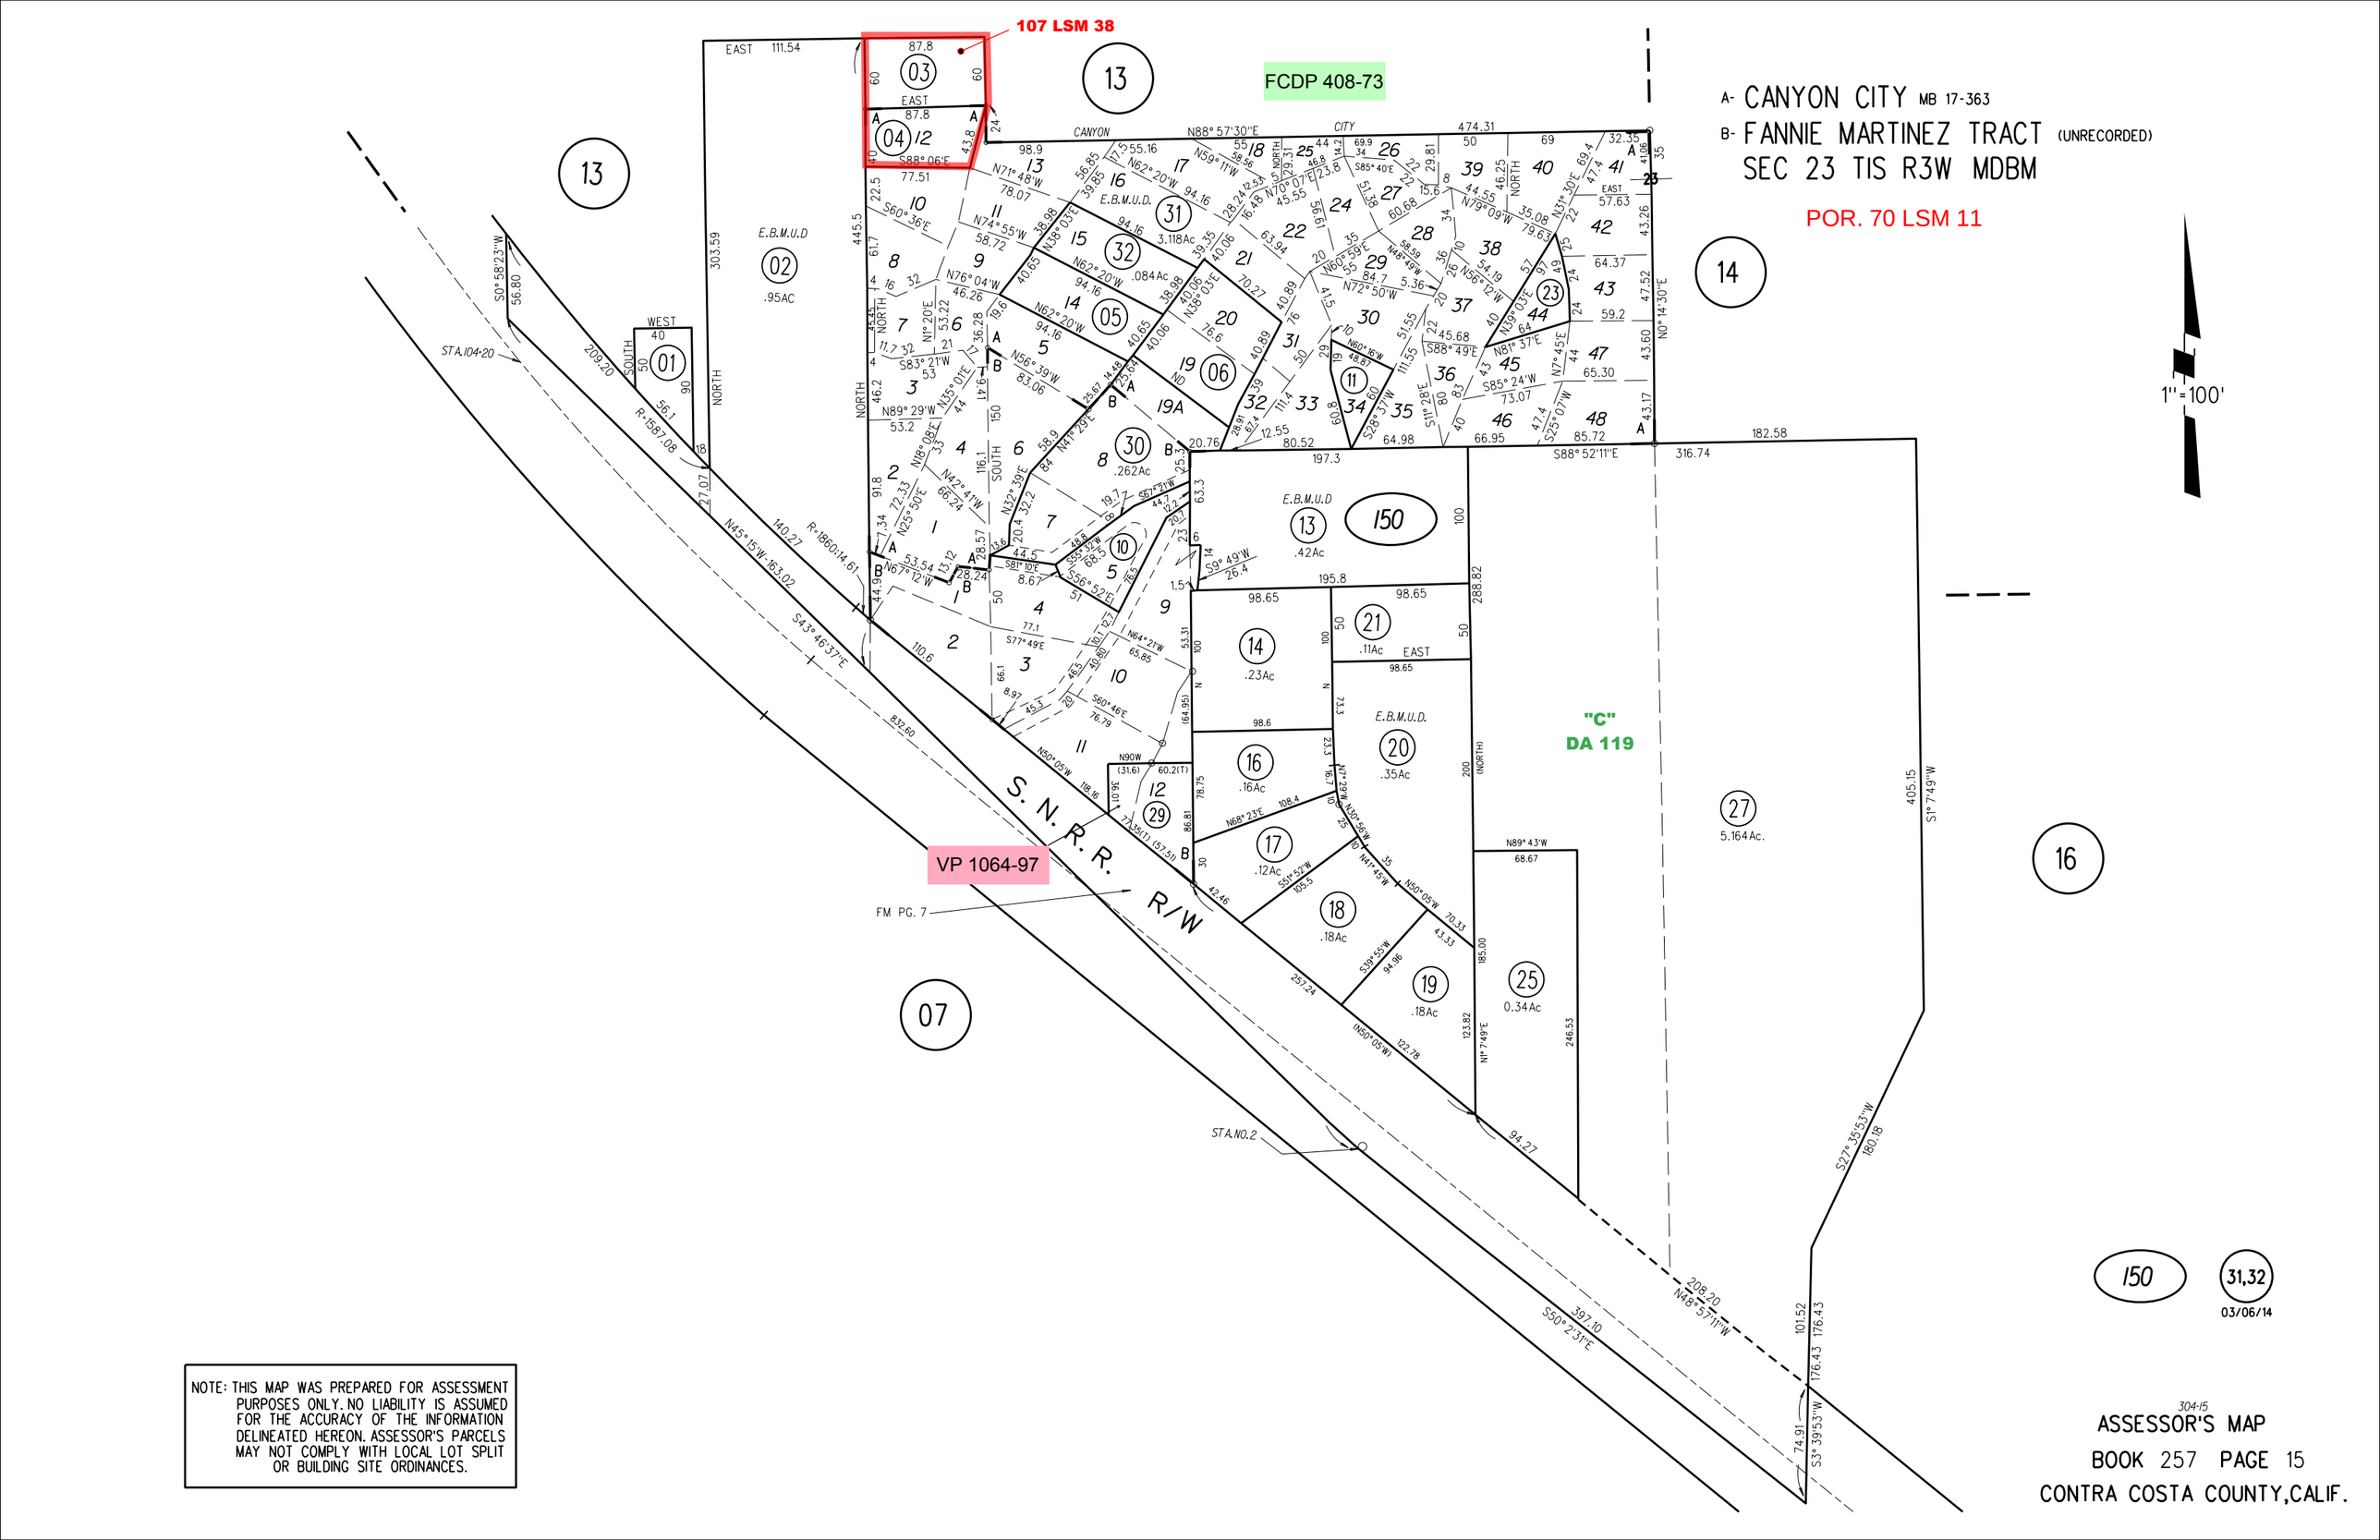
107 LSM 38
FCDP 408-73
A- CANYON CITY MB 17-363
B- FANNIE MARTINEZ TRACT (UNRECORDED)
SEC 23 TIS R3W MDBM
POR. 70 LSM 11
1"=100'
"C"
DA 119
VP 1064-97
S. N. R. R. R/W
FM PG. 7
STA.104+20
STA.NO.2
E.B.M.U.D
CANYON CITY
03
04
02
.95AC
01
31
3.118Ac
32
.084Ac
05
06
19A
30
.262Ac
10
11
13
14
16
17
.12Ac
18
.18Ac
19
.18Ac
20
.35Ac
21
.11Ac
23
25
0.34Ac
27
5.164Ac.
150
31,32
03/06/14
07
13
14
16
150
NOTE: THIS MAP WAS PREPARED FOR ASSESSMENT PURPOSES ONLY. NO LIABILITY IS ASSUMED FOR THE ACCURACY OF THE INFORMATION DELINEATED HEREON. ASSESSOR'S PARCELS MAY NOT COMPLY WITH LOCAL LOT SPLIT OR BUILDING SITE ORDINANCES.
304-15
ASSESSOR'S MAP
BOOK 257 PAGE 15
CONTRA COSTA COUNTY, CALIF.