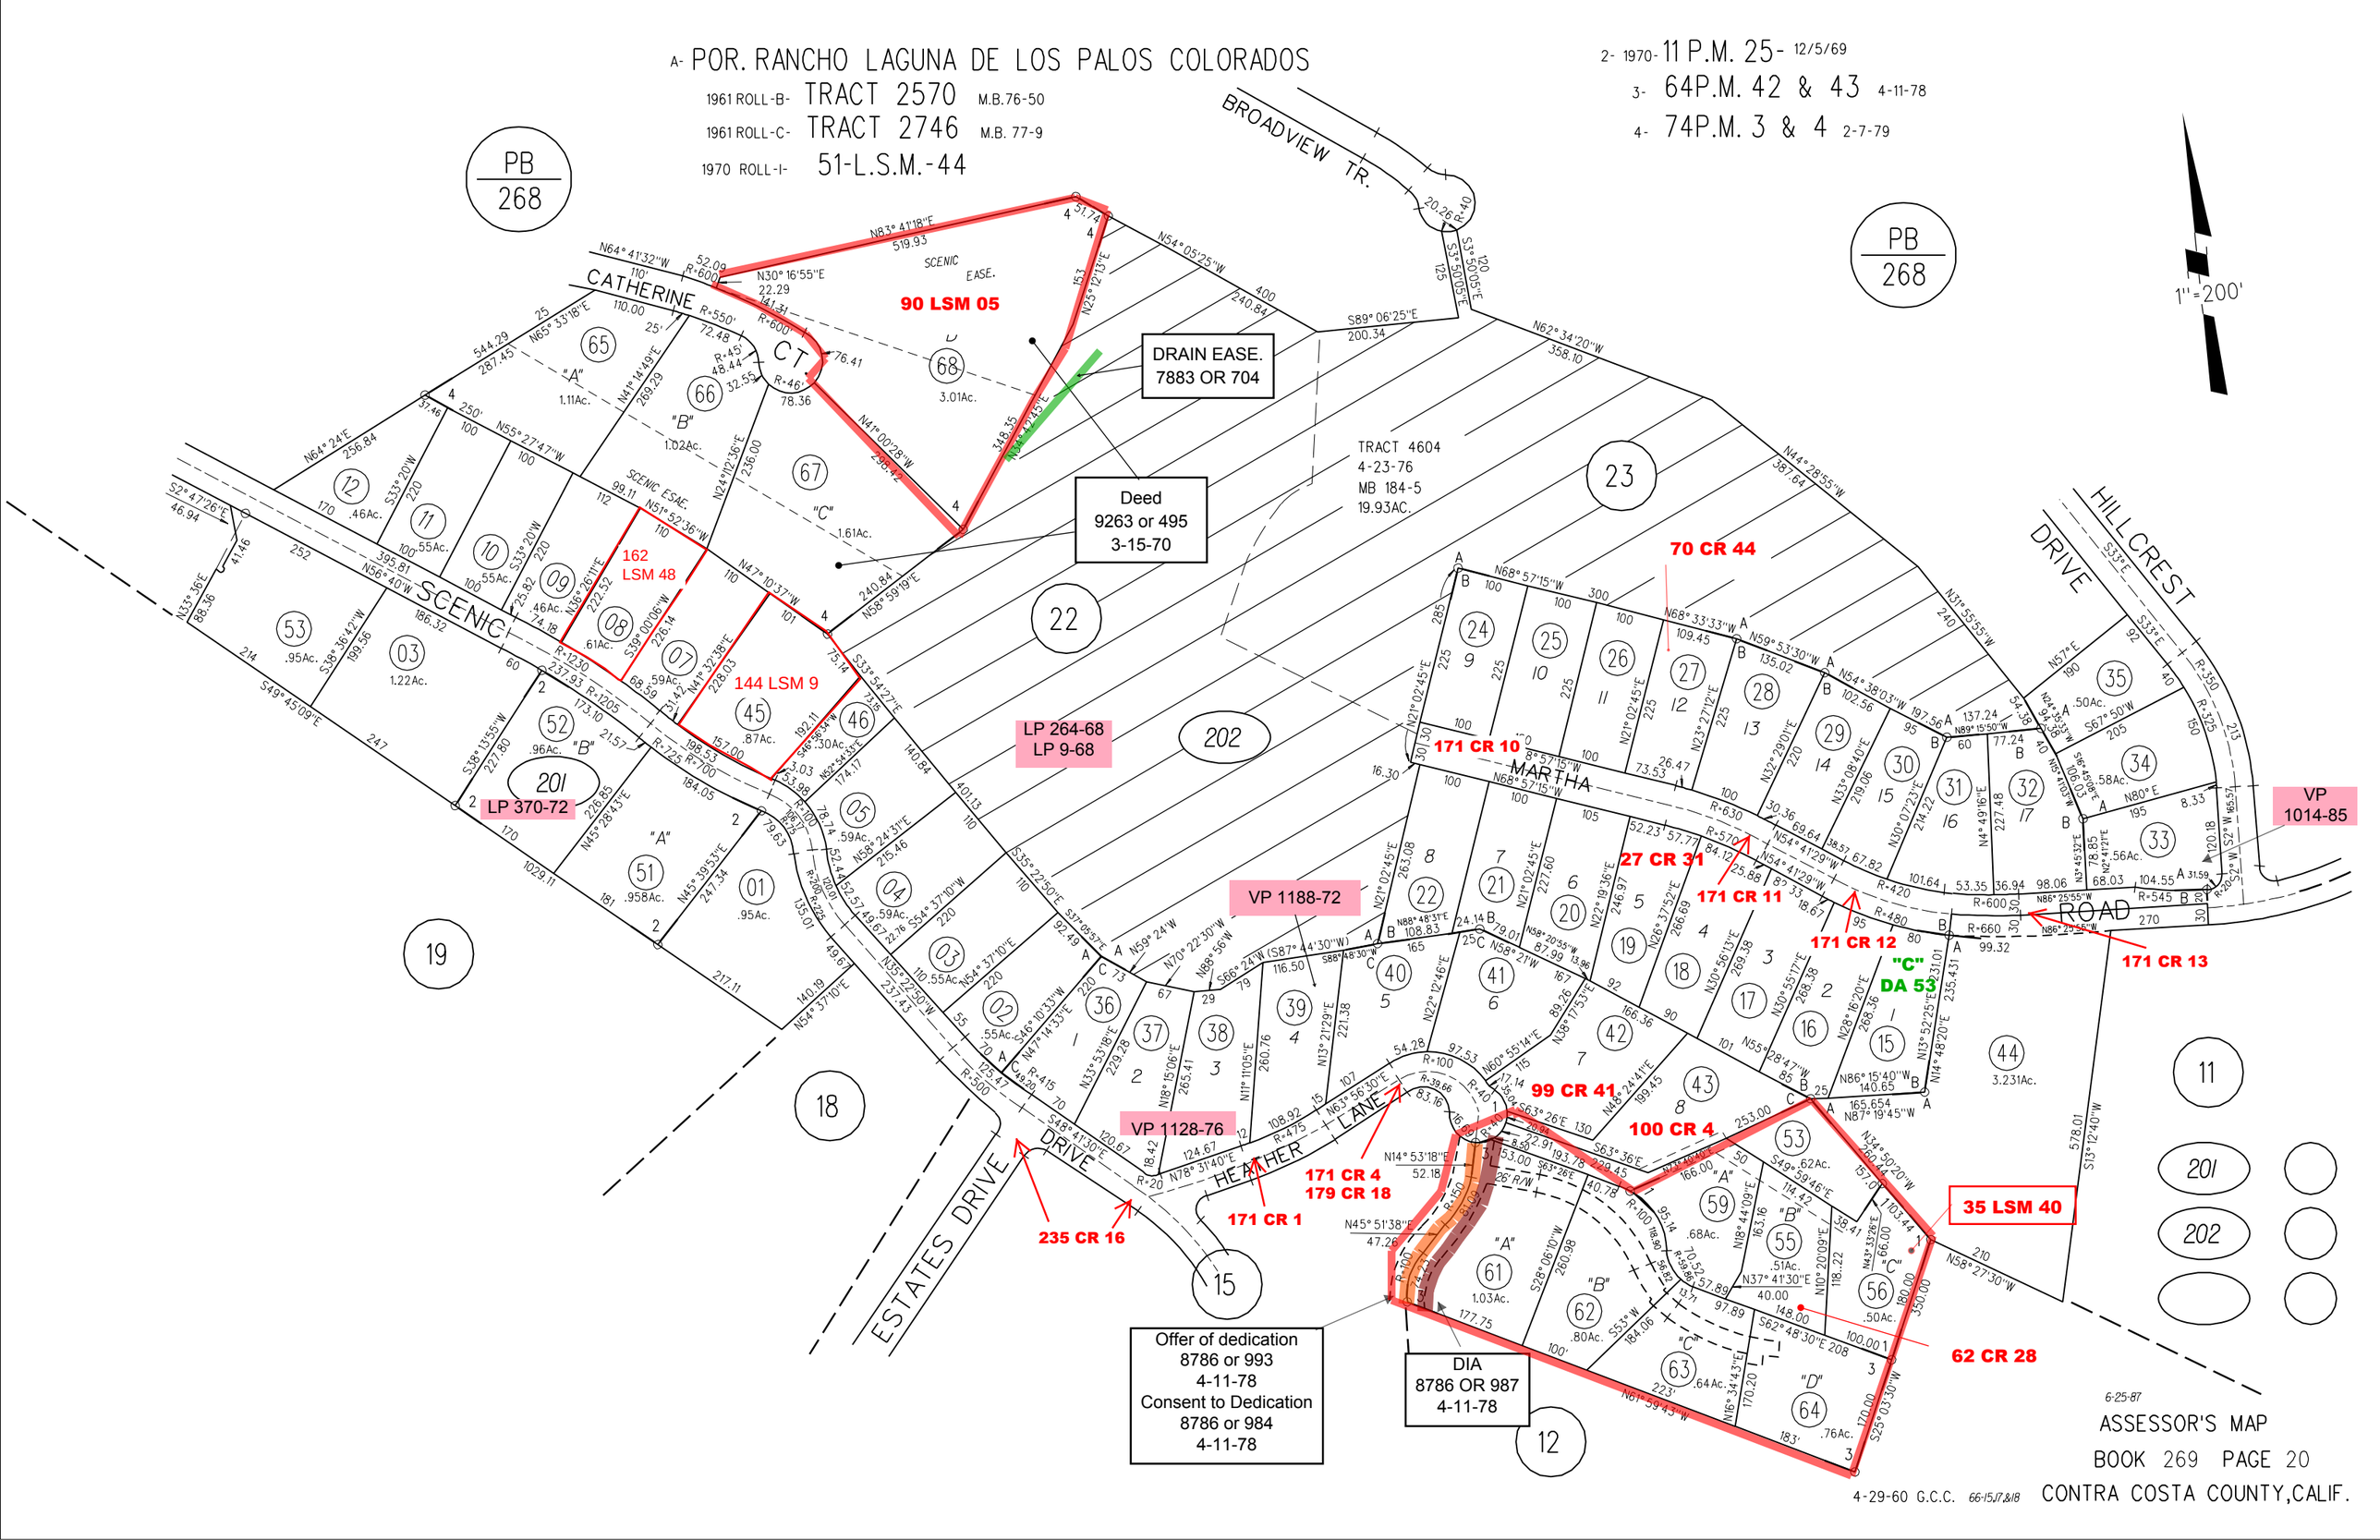

A- POR. RANCHO LAGUNA DE LOS PALOS COLORADOS
1961 ROLL-B- TRACT 2570 M.B.76-50
1961 ROLL-C- TRACT 2746 M.B. 77-9
1970 ROLL-I- 51-L.S.M.-44
2- 1970- 11 P.M. 25- 12/5/69
3- 64P.M. 42 & 43 4-11-78
4- 74P.M. 3 & 4 2-7-79
PB 268
BROADVIEW TR.
CATHERINE CT.
SCENIC
SCENIC ESAE.
90 LSM 05
DRAIN EASE. 7883 OR 704
Deed 9263 or 495 3-15-70
TRACT 4604 4-23-76 MB 184-5 19.93AC.
162 LSM 48
144 LSM 9
LP 264-68 LP 9-68
LP 370-72
70 CR 44
171 CR 10
MARTHA
HILLCREST DRIVE
VP 1014-85
27 CR 31
171 CR 11
171 CR 12
171 CR 13
"C" DA 53
VP 1188-72
VP 1128-76
HEATHER LANE
99 CR 41
100 CR 4
171 CR 4
179 CR 18
171 CR 1
235 CR 16
35 LSM 40
62 CR 28
ESTATES DRIVE
DRIVE
Offer of dedication 8786 or 993 4-11-78 Consent to Dedication 8786 or 984 4-11-78
DIA 8786 OR 987 4-11-78
1"=200'
6-25-87
ASSESSOR'S MAP
BOOK 269 PAGE 20
CONTRA COSTA COUNTY, CALIF.
4-29-60 G.C.C. 66-15,17,&18