RANCHO SAN PABLO

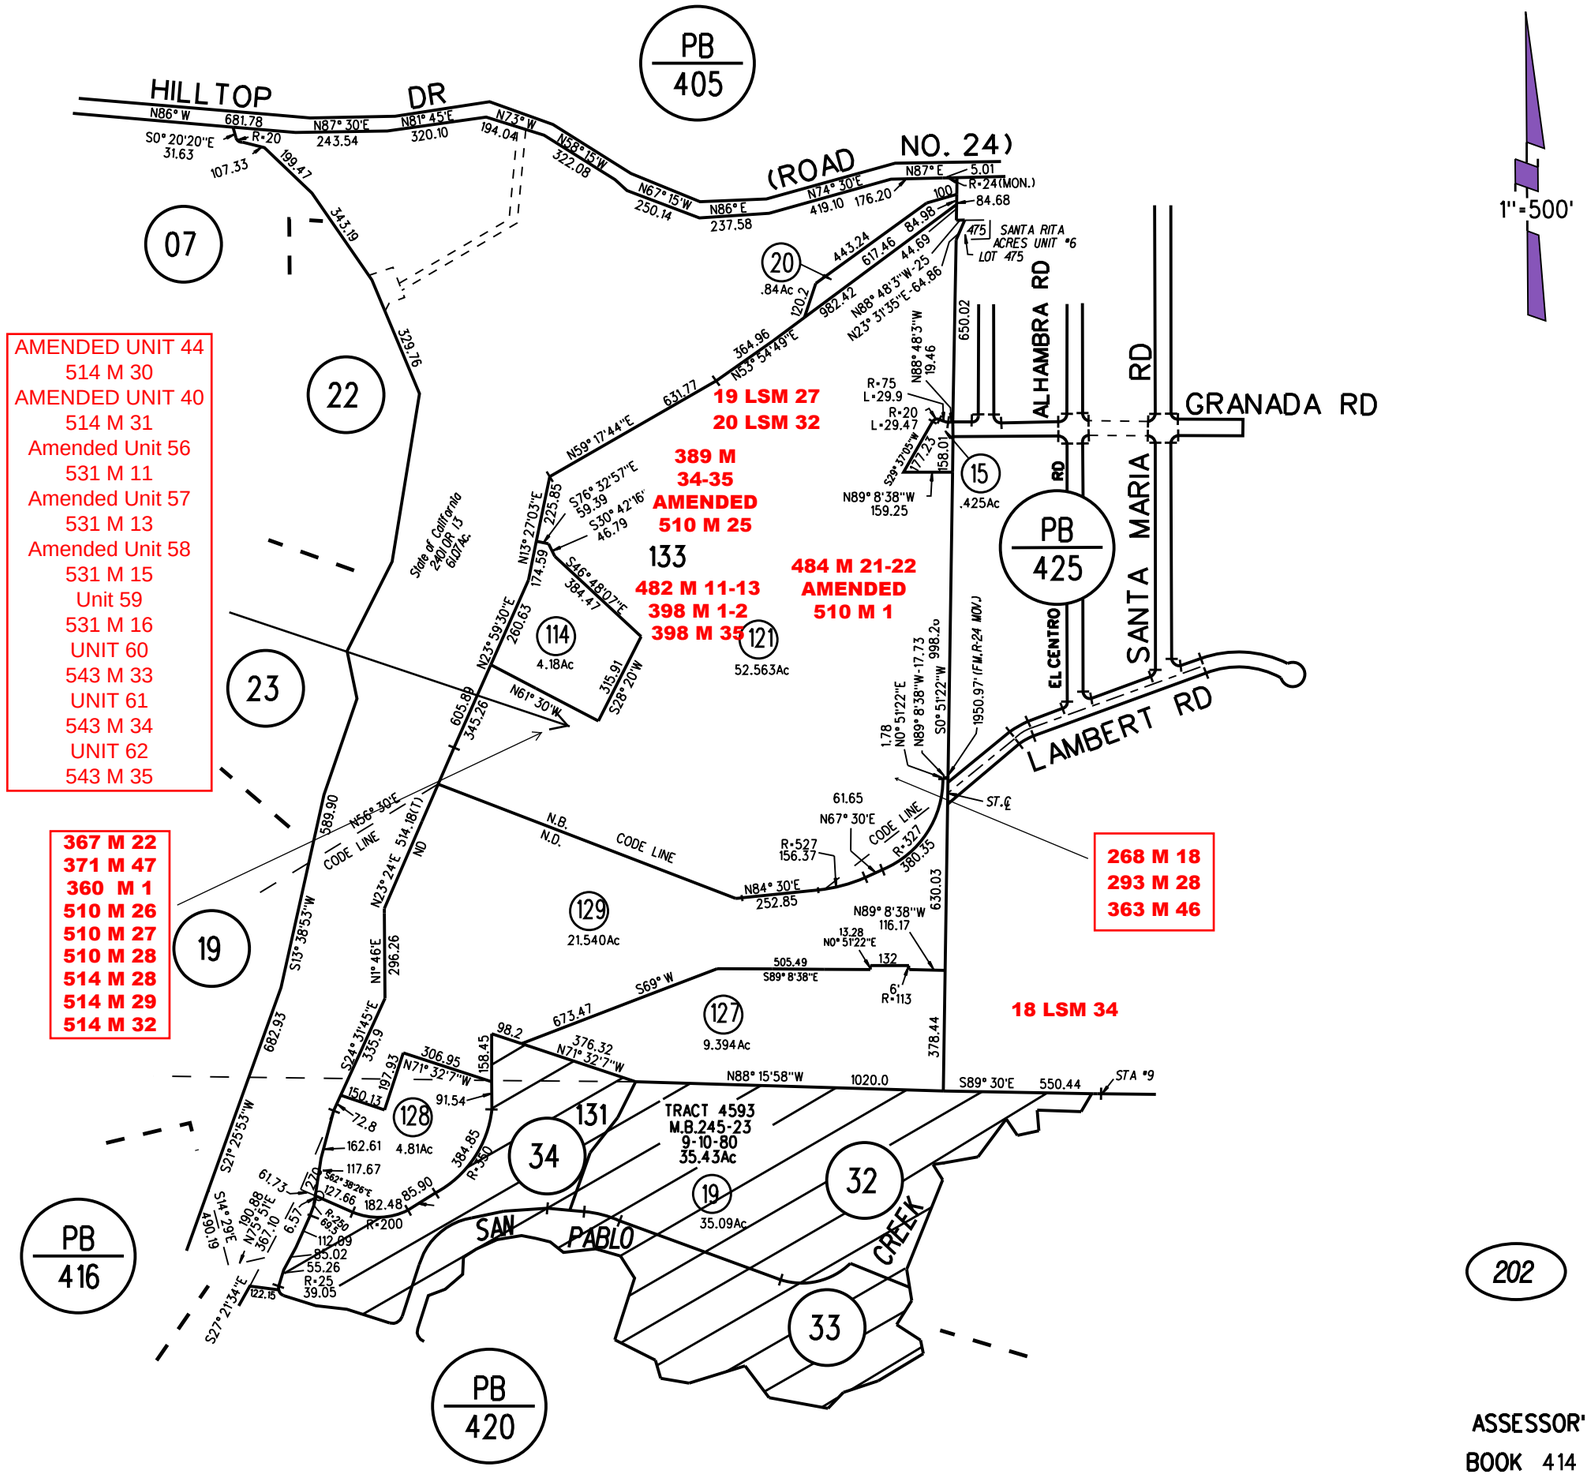

AMENDED UNIT 44
514 M 30
AMENDED UNIT 40
514 M 31
Amended Unit 56
531 M 11
Amended Unit 57
531 M 13
Amended Unit 58
531 M 15
Unit 59
531 M 16
UNIT 60
543 M 33
UNIT 61
543 M 34
UNIT 62
543 M 35

367 M 22
371 M 47
360 M 1
510 M 26
510 M 27
510 M 28
514 M 28
514 M 29
514 M 32

19 LSM 27
20 LSM 32

389 M
34-35
AMENDED
510 M 25

133
482 M 11-13
398 M 1-2
398 M 35

484 M 21-22
AMENDED
510 M 1

268 M 18
293 M 28
363 M 46

18 LSM 34

NOTE: THIS MAP WAS PREPARED FOR ASSESSMENT PURPOSES ONLY. NO LIABILITY IS ASSUMED FOR THE ACCURACY OF THE INFORMATION DELINEATED HEREON. ASSESSOR'S PARCELS MAY NOT COMPLY WITH LOCAL LOT SPLIT OR BUILDING SITE ORDINANCES.

ASSESSOR'S MAP
BOOK 414 PAGE 20
CONTRA COSTA COUNTY, CALIF.