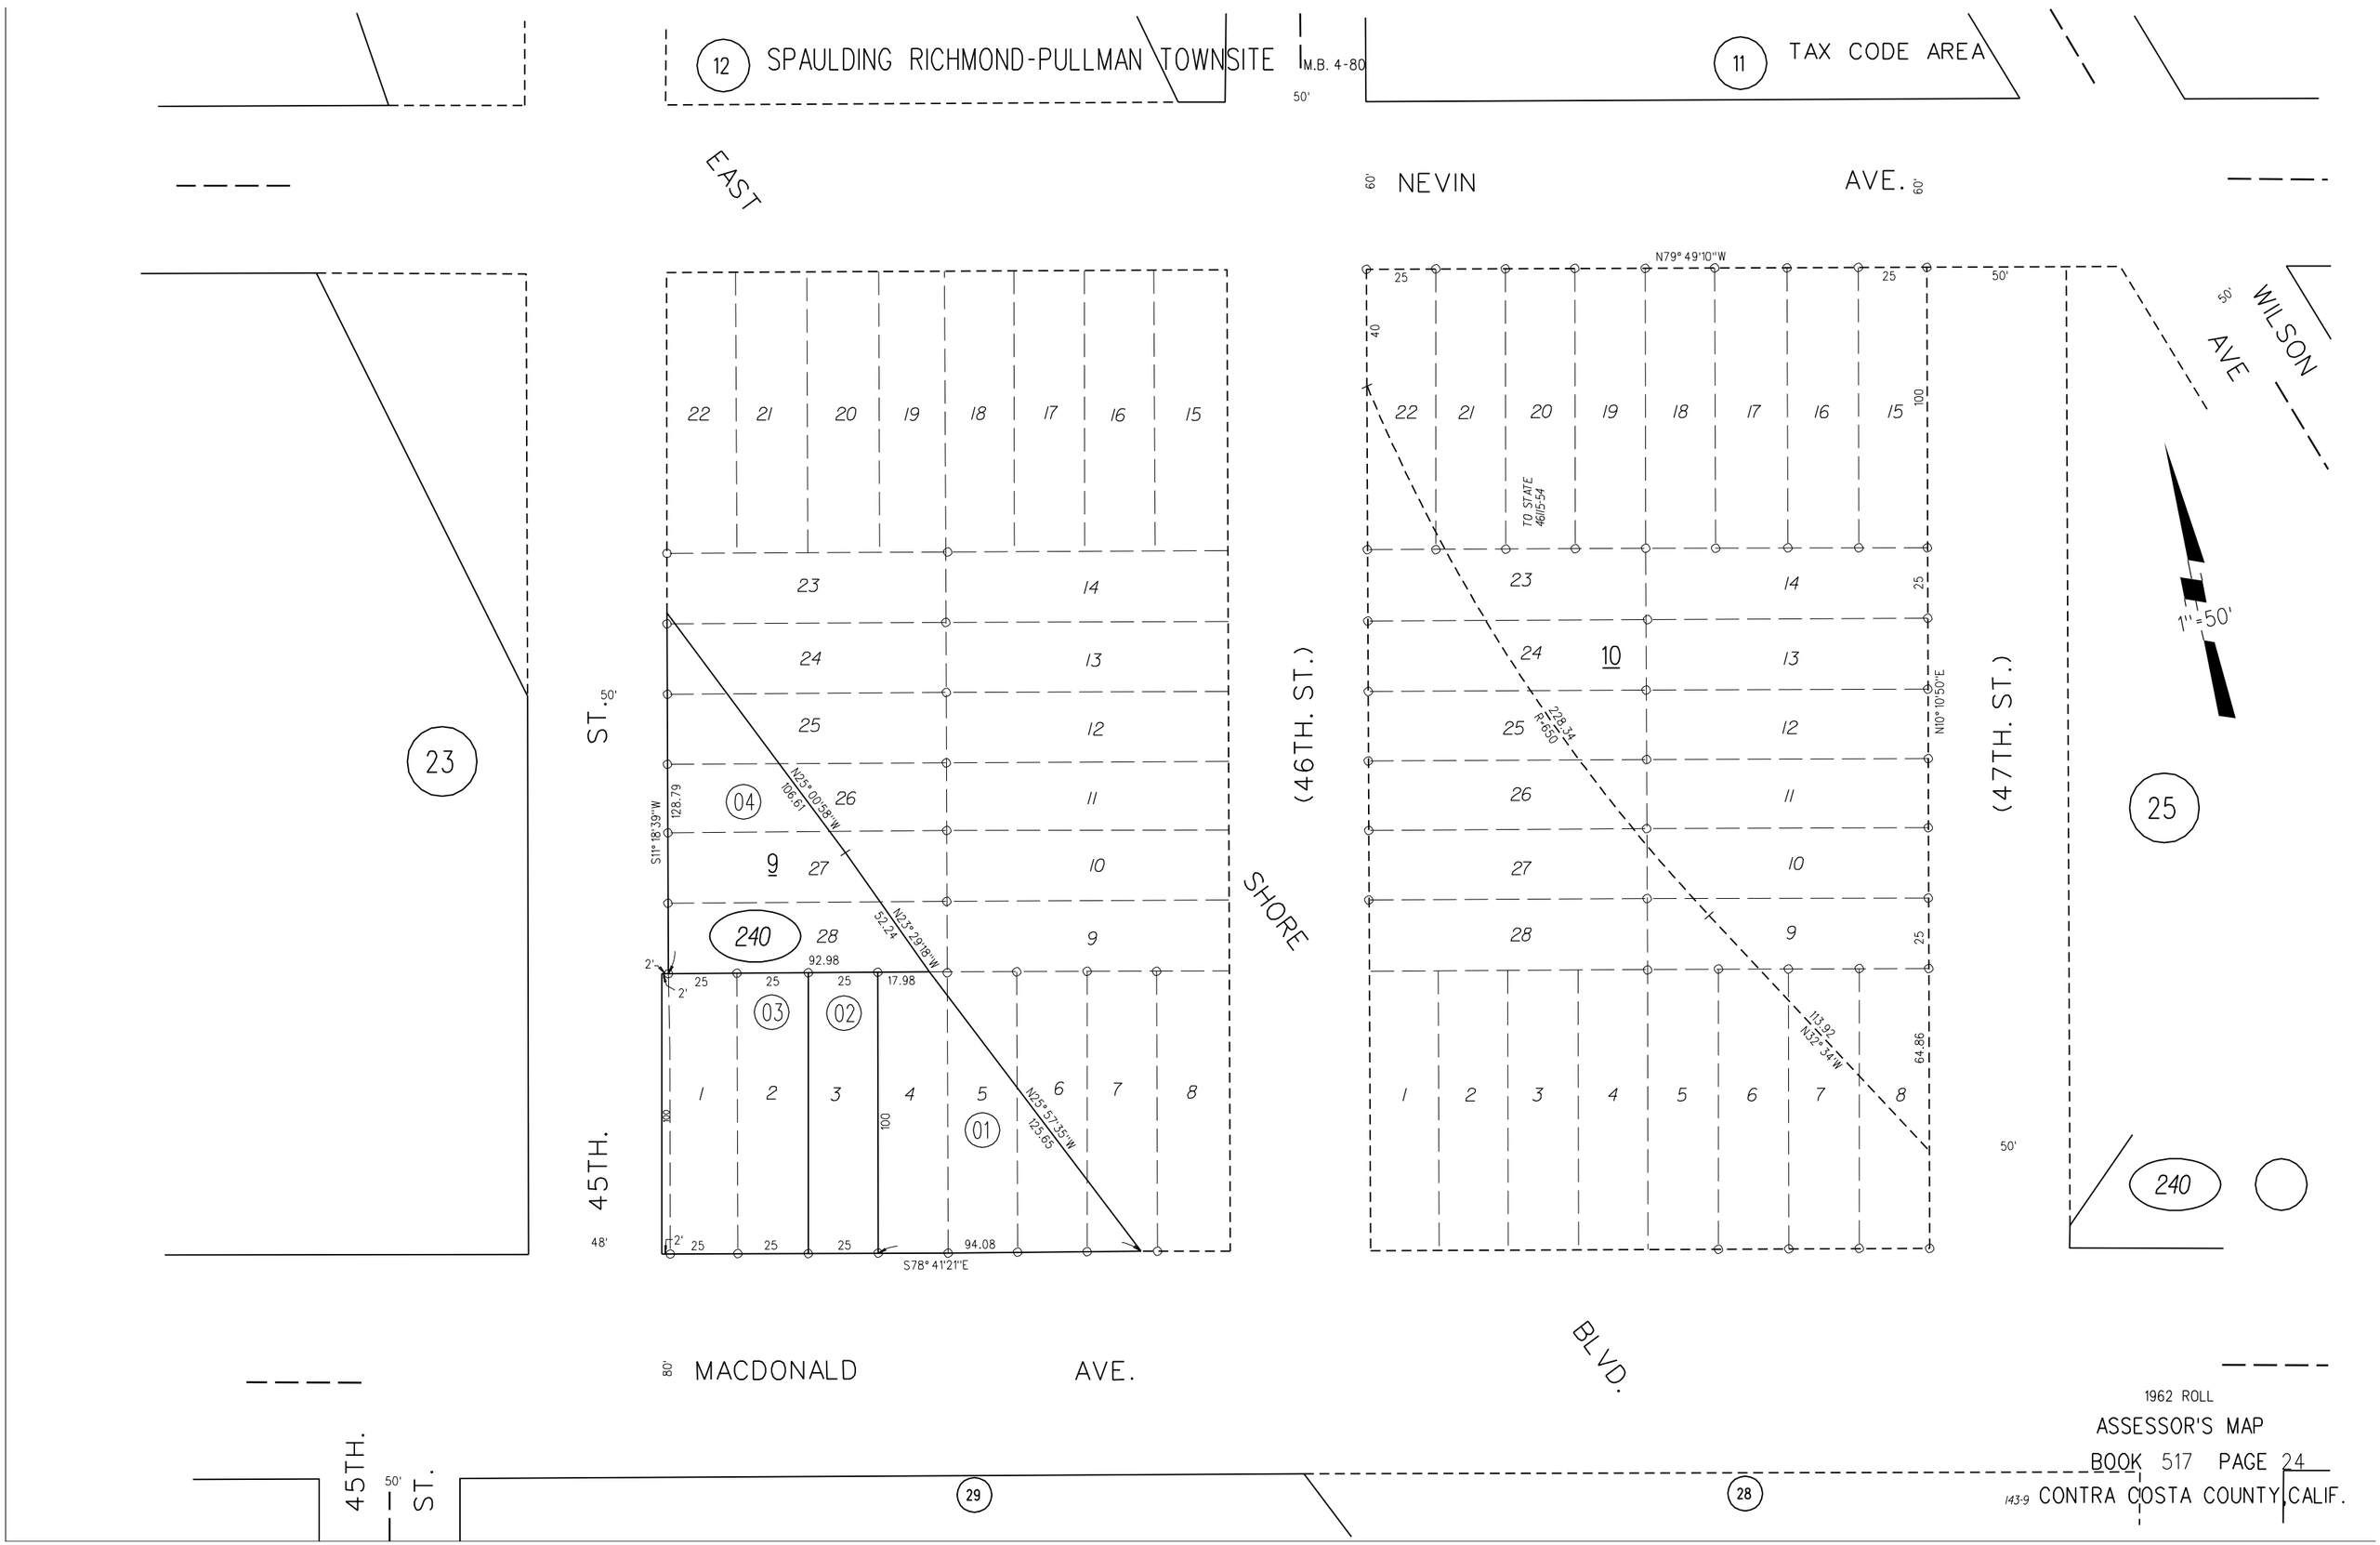

12 SPAULDING RICHMOND-PULLMAN TOWNSITE
M.B. 4-80
11 TAX CODE AREA
EAST
NEVIN
AVE.
WILSON
AVE
1"=50'
23
25
240
ST.
45TH.
(46TH. ST.)
(47TH. ST.)
SHORE
BLVD.
MACDONALD
AVE.
N79° 49'10"W
N10° 10'50"E
S78° 41'21"E
S11° 18'39"W
N25° 00'58"W
N23° 29'18"W
N25° 57'35"W
N32° 34'W
TO STATE 46/15-54
228.34
R=650
113.92
106.61
52.24
125.65
128.79
92.98
17.98
94.08
64.86
1962 ROLL
ASSESSOR'S MAP
BOOK 517 PAGE 24
143-9 CONTRA COSTA COUNTY, CALIF.