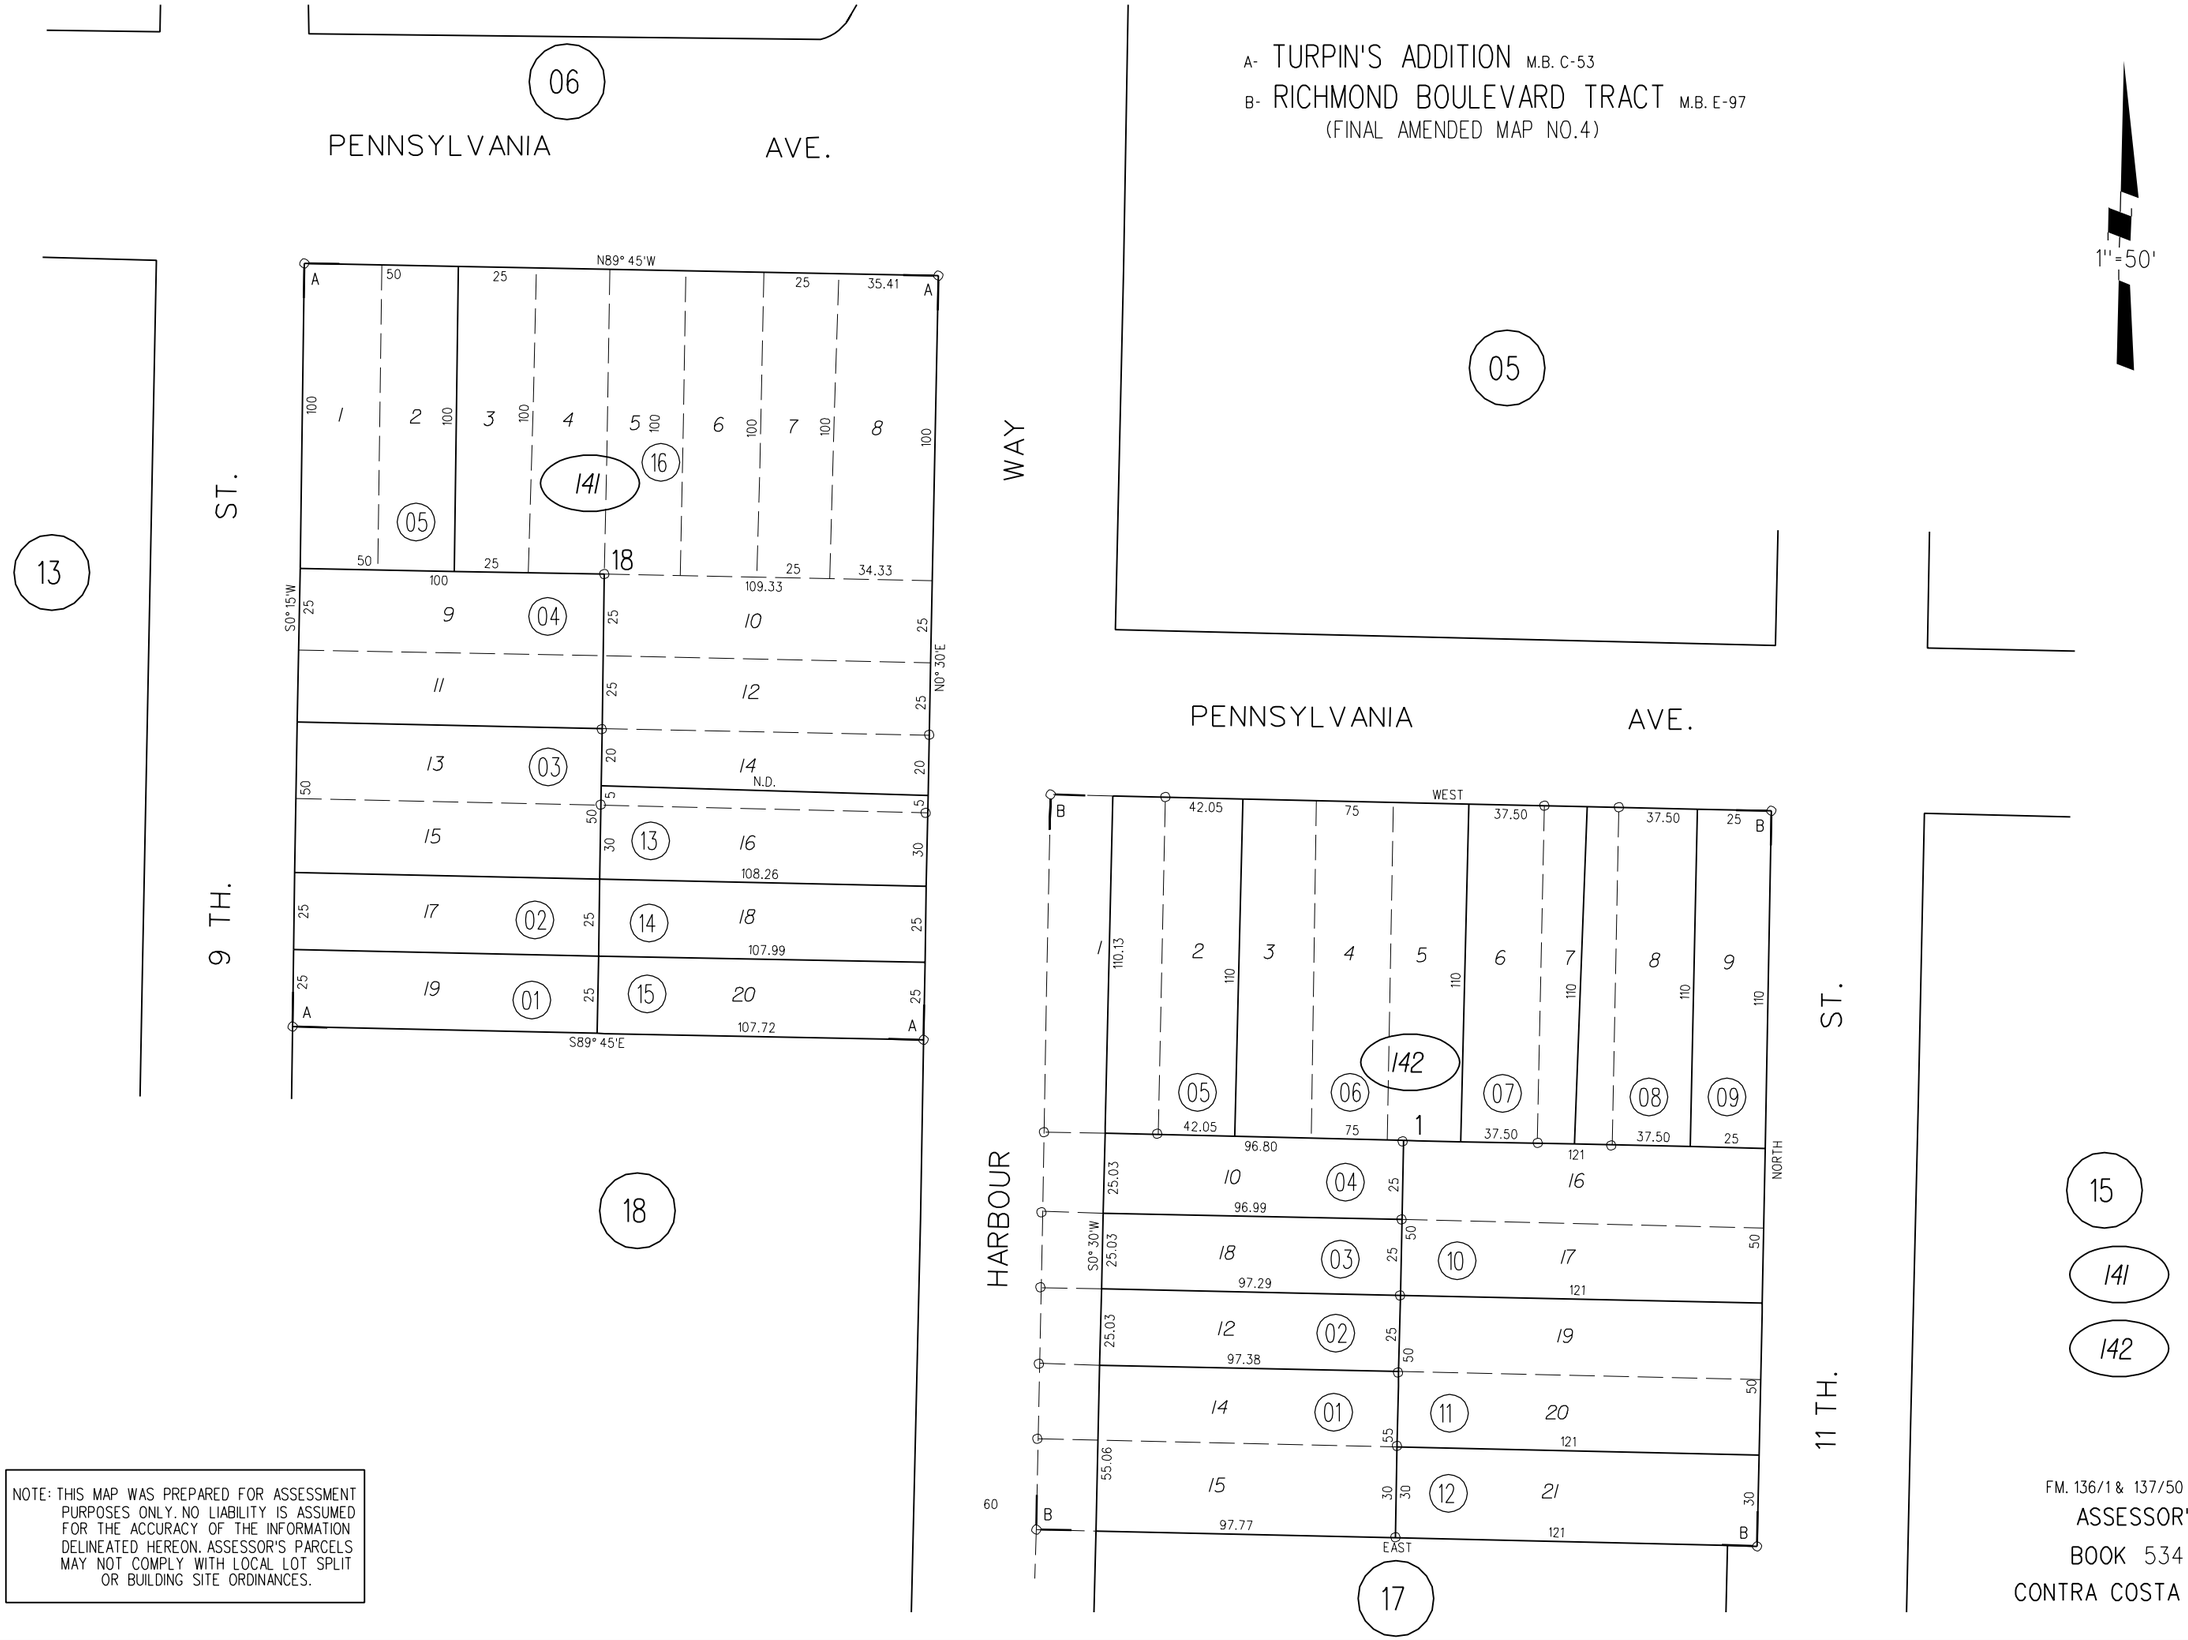
06
PENNSYLVANIA AVE.
A- TURPIN'S ADDITION M.B. C-53
B- RICHMOND BOULEVARD TRACT M.B. E-97
(FINAL AMENDED MAP NO.4)
1"=50'
05
13
9 TH. ST.
N89° 45'W
S89° 45'E
S0° 15'W
N0° 30'E
141
16
18
04
03
02
01
15
14
13
N.D.
108.26
107.99
107.72
109.33
34.33
35.41
18
PENNSYLVANIA AVE.
HARBOUR WAY
WEST
EAST
NORTH
S0° 30'W
142
1
96.80
96.99
97.29
97.38
97.77
121
17
11 TH. ST.
15
141
142
NOTE: THIS MAP WAS PREPARED FOR ASSESSMENT PURPOSES ONLY. NO LIABILITY IS ASSUMED FOR THE ACCURACY OF THE INFORMATION DELINEATED HEREON. ASSESSOR'S PARCELS MAY NOT COMPLY WITH LOCAL LOT SPLIT OR BUILDING SITE ORDINANCES.
FM. 136/1 & 137/50 3-10-61 G.C.C.
ASSESSOR'S MAP
BOOK 534 PAGE 14
CONTRA COSTA COUNTY, CALIF.