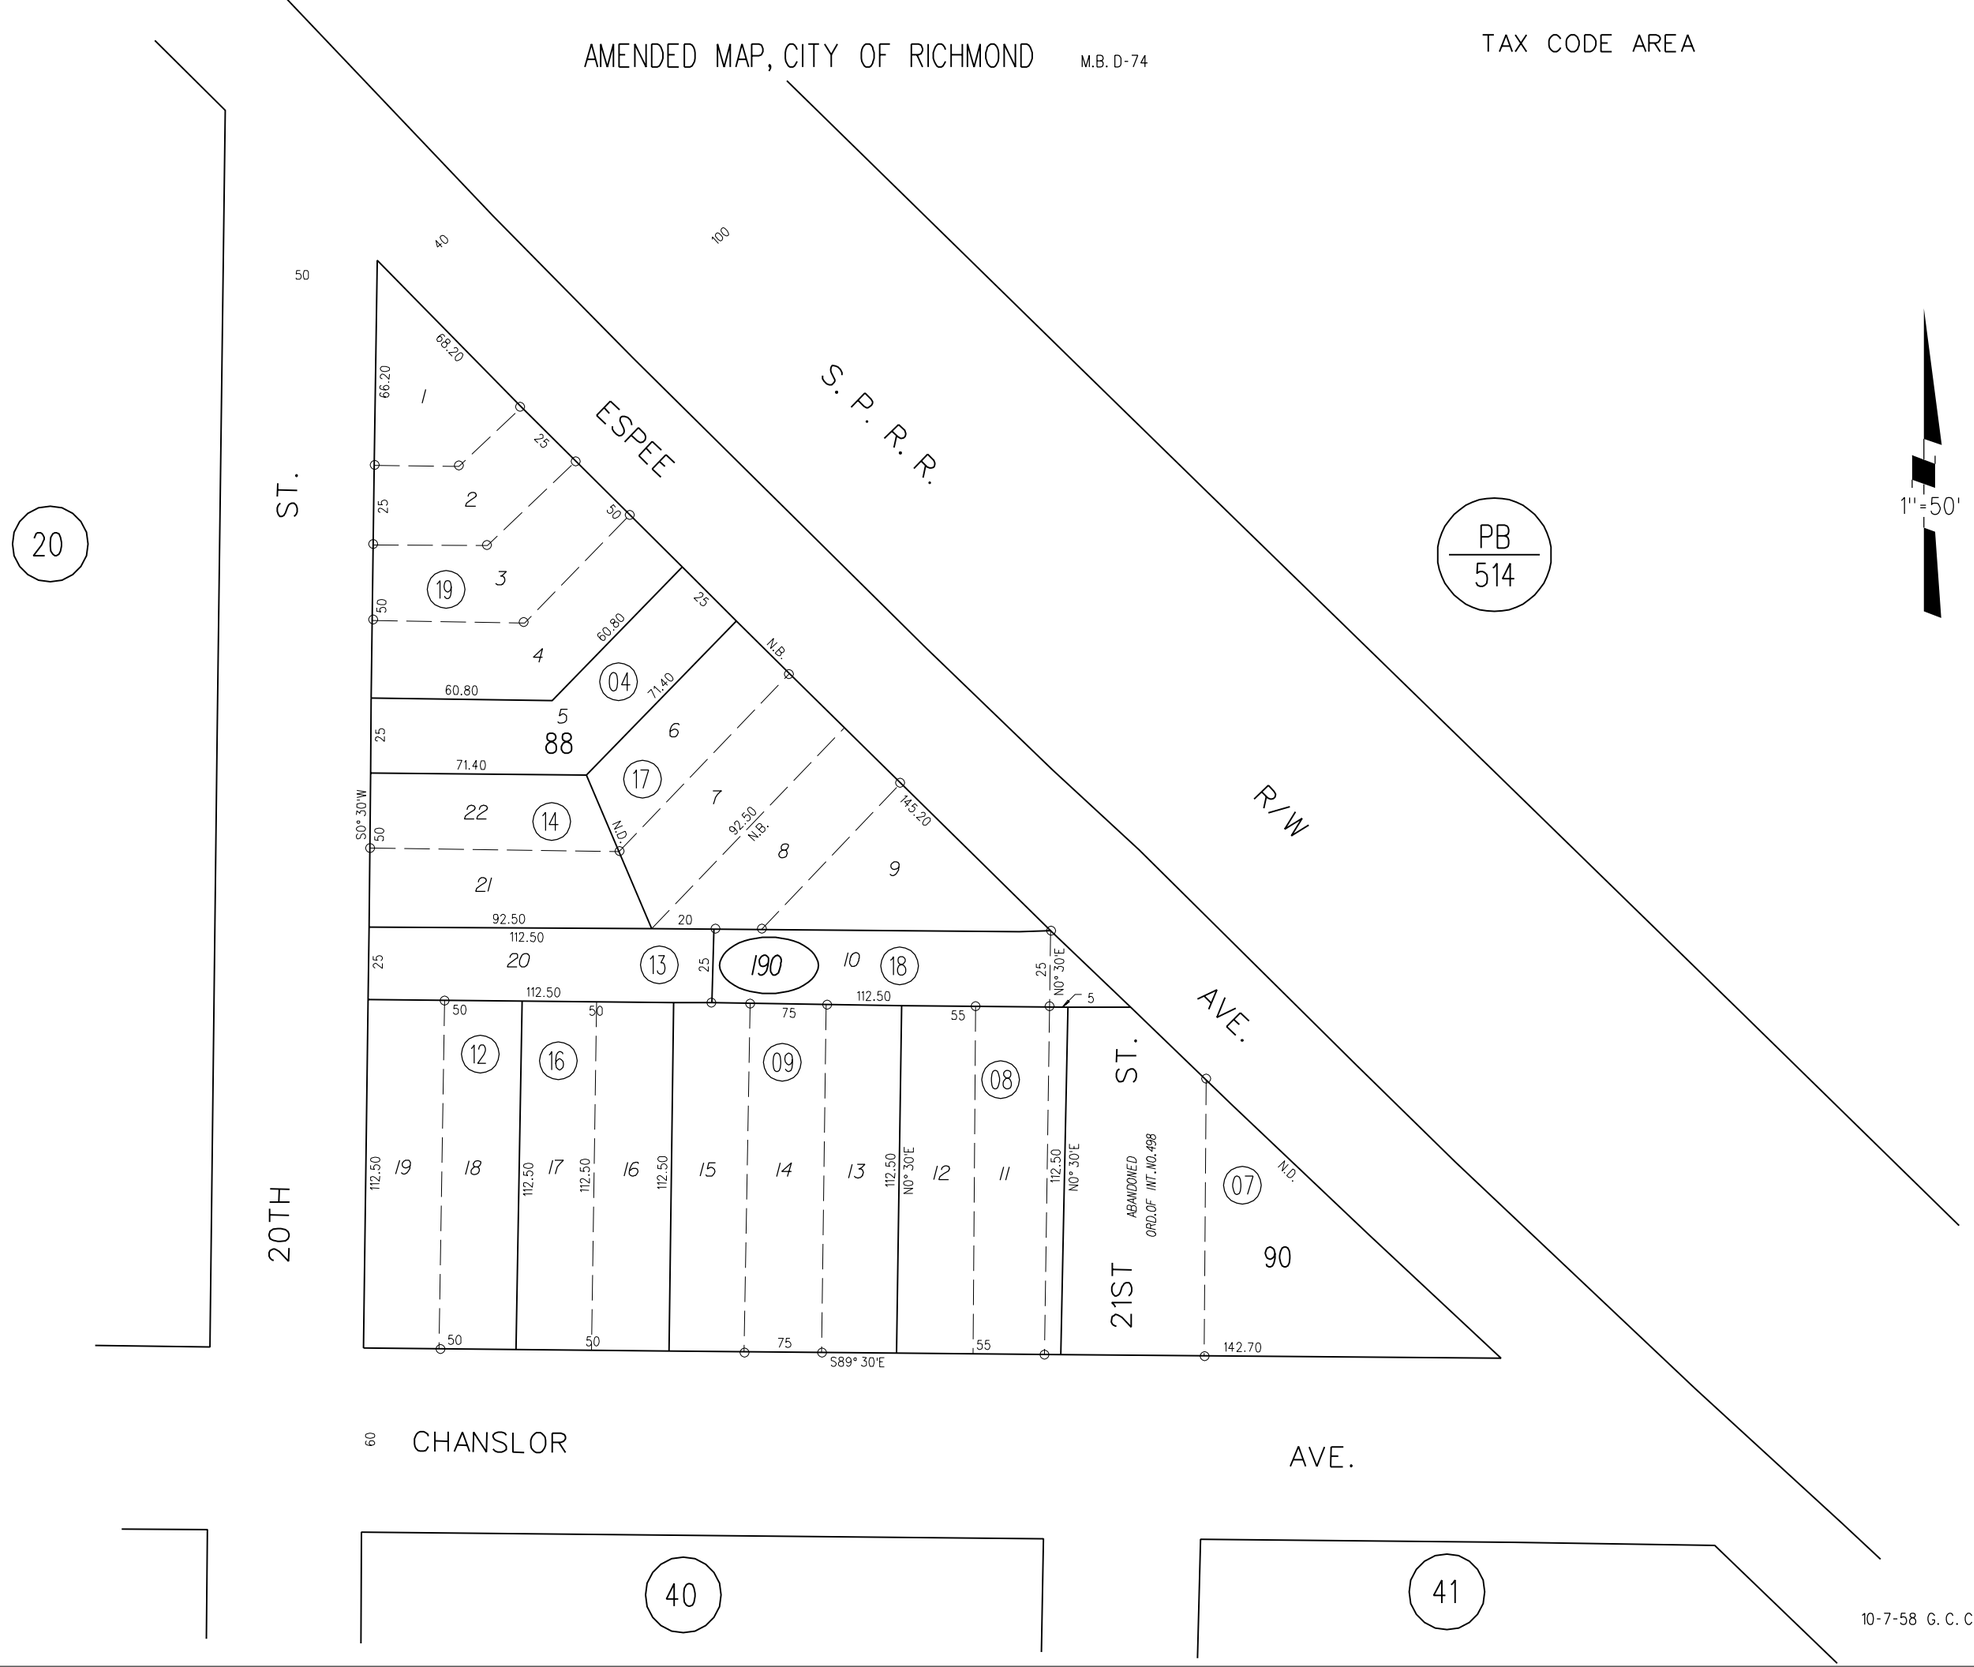
AMENDED MAP, CITY OF RICHMOND
M.B. D-74
TAX CODE AREA
ESPEE
S. P. R. R.
R/W
AVE.
ST.
20TH
CHANSLOR
AVE.
21ST
ST.
ABANDONED
ORD.OF INT. NO.498
PB
514
1"=50'
20
19
04
17
14
13
190
18
12
16
09
08
07
40
41
88
90
S89° 30'E
S0° 30'W
N0° 30'E
N.D.
N.B.
145.20
142.70
92.50
112.50
60.80
71.40
68.20
66.20
190
FM. 135/17,19 1962 ROLL
ASSESSOR'S MAP
BOOK 540 PAGE 19
10-7-58 G.C.C. CONTRA COSTA COUNTY,CALIF.